

PC6 & PC7
VUE 1

COUPE - C1

COUPE - C2

COUPE - C3

PC6 & PC8
VUE 7

PC6 & PC8
VUE 8

PC6 & PC8
VUE 4

PC6 & PC8
VUE 5

FACADE - F1

Aéroport
NCA

Parc de Carras

PC6 & PC7
VUE 3

PC6 & PC7
VUE 2

FACADE - F3


- 01.a Ouvrage de Connexion
- 16 Bassins Ferber
- 19.a Local d'isolement
- 26 Bâtiment Dalkia
- 29 Observatoire du Développement Durable
- 31 Bâtiment prétraitement
- 32.a Décantation primaire, Désodo Sud
- 32.b Décantation primaire et Relevage Nord
- 34.a Station de refoulement en mer
- 34.c Locaux électrique RÉUT + HTA

- 35 Bâtiment matières externes
- 36 RÉUT et Micropolluants
- 42 Bâtiment administratif
- 43 Bâtiment groupes électrogènes et stock fioul
- 44 Ateliers et magasins
- 45 Accueil maison des riverains
- 50 Épaississement des boues
- 51.a Traitement des boues
- 52 Zone digesteurs
- 58 Réinjection

Mer Méditerranée

Légende

- TERRAIN D'ASSIETTE
- CLÔTURE
- CLÔTURE SECONDAIRE
- BARRIERE LEVANTE
- CERCLES DE SÉCURITÉ

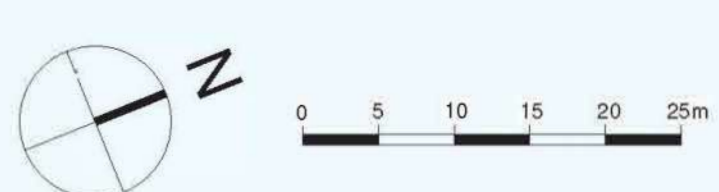

1	08/12/23	Modification NGF du Bâtiment Administratif suite mail DOTM
2	20/06/23	Original

Maître d'ouvrage: **MÉTROPOLÉ NICE**
 Architecte: **groupe-6**
 Groupement: **SUEZ groupe-6**, **ARTELLA**, **EGS**, **FAZOL**, **BOURDIER**

NOUVEAU COMPLEXE HALIOTIS
 333 Promenade des Anglais, 06000 Nice



PERMIS DE CONSTRUIRE

Maître d'ouvrage	333 Promenade des Anglais	06 18 26 13 11
Eau d'Azur	06000 Nice	e-mail: olivier.damour@eaudazur.com
Assistant Maître d'ouvrage	6 Rue Ordon	06 44 44 99 87
Cabinet Merlis	69002 Lyon	e-mail: cabinet@merlis.fr
Mandataire Travaux de Travaux	270 Rue Pierre Dubert, B1 A Le	06 70 70 97 71
Département France / Suez	Crossard 13799 Aix-en-Provence	e-mail: yves.arenth@seuar.com
Architecte / Paysagiste	94 Avenue Ledu Rollin	01 52 17 96 00
Groupes / Plans Paysages	75011 Paris	e-mail: paris@seuar.com
BET M&E D&E	Le Condorcet, 18 Rue Elie Pelas	06 44 44 81 34
Arnela	13222 Marseille	e-mail: stephane.garrio@artelgroup.com
BET M&E D&E	13 Rue des Émeraudes	06 40 40 06 96
BET Ingénierie Conseils SAS	69008 Lyon	e-mail: fabrice.bouvard@ibp21.com
BET Électricité et contrôle commande	2 Avenue du Général de Gaulle	06 44 44 99 87
Fayat Energie Services	91172 Viry-Châtillon Cedex 16	e-mail: alexandre@seuar.com
BET Exploitant	Tour CB21-16 Place de l'Isis	07 86 13 37 84
Suez Services France	95040 Paris La Défense Cedex	e-mail: sebastien.papin@seuar.com
BET Génie Civil	CS 6640	06 20 29 16 60
Razel-Bec SAS	06517 Carros Cedex	e-mail: plabiche@razel-bec.fayat.com
BET Génie Civil	P.A.L. Saint-Baudone	06 44 44 99 87
Travaux Construction	06002 Nice Cedex 2	e-mail: X
Bureau de contrôle	1681 Route des Dolines	e-mail: X
Sesone	06560 Valbonne	e-mail: X
CSPS	2000 Route des Lucioles	e-mail: X
Bureau Veritas Construction	06560 Valbonne	e-mail: X

Plan de Masse		ÉCHELLE: 1/500m		DATE: 08/12/23	
GRO	PC	GR6	ARC	MAS	TZ
PLA	PC2.02a	1			
AF	PH	EM	LOT	NIV	ZON
NUM	IND				