

**PLAGE DE SAINT ROMAN  
COMMUNE DE ROQUEBRUNE-CAP-MARTIN**

**ANNEXE N° 2 PLAN DE SITUATION**

Cf notre courrier du 7/06/2022 réf : LL/GD/ALP/PSR/22/06/809

Demande d'examen au cas par cas préalable à la réalisation éventuelle d'une évaluation environnementale  
Pétitionnaire : Société Anonyme des Bains de Mer et du Cercle des étrangers à Monaco (SBM)  
Projet : Travaux d'aménagement et de protection du littoral sur la plage de Saint Roman – Commune de Roquebrune Cap Martin



Figure 1 - Cas par Cas - Annexe 2 : Plan de situation au 1/25 000

PLAGE DE SAINT ROMAN  
COMMUNE DE ROQUEBRUNE-CAP-MARTIN


**ANNEXE N° 3 REPORTAGE PHOTOS**

Cf notre courrier du 7/06/2022 réf : LL/GD/ALP/PSR/22/06/809

Demande d'examen au cas par cas préalable à la réalisation éventuelle d'une évaluation environnementale  
Pétitionnaire : Société Anonyme des Bains de Mer et du Cercle des étrangers à Monaco (SBM)  
Projet : Travaux d'aménagement et de protection du littoral sur la plage de Saint Roman – Commune de Roquebrune Cap Martin – travaux modificatifs - régularisation


**PHOTOS ENVIRONNEMENT PROCHE**

**Zone 1 : épi en enrochements en rehausse de la butée de plage : 23 ml**

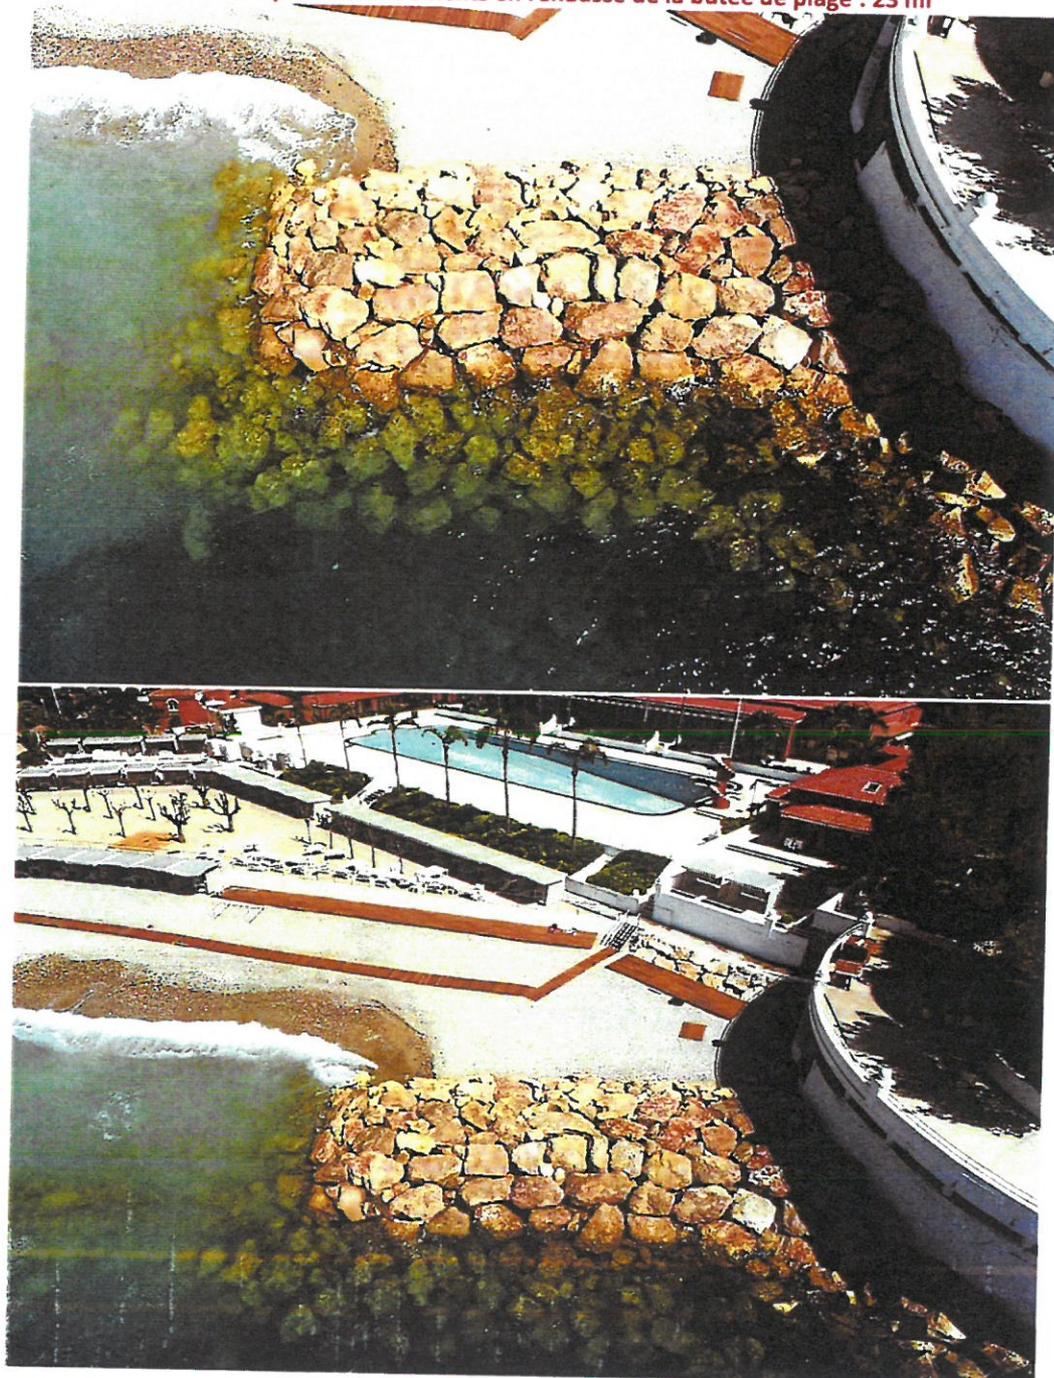


Demande d'examen au cas par cas préalable à la réalisation éventuelle d'une évaluation environnementale  
Pétitionnaire : Société Anonyme des Bains de Mer et du Cercle des étrangers à Monaco (SBM)  
Projet : Travaux d'aménagement et de protection du littoral sur la plage de Saint Roman – Commune de Roquebrune Cap Martin – travaux modificatifs - régularisation

**Zone 2 : rehausse ponctuelle d'1 mètre de la protection en enrochements de la zone nautique**

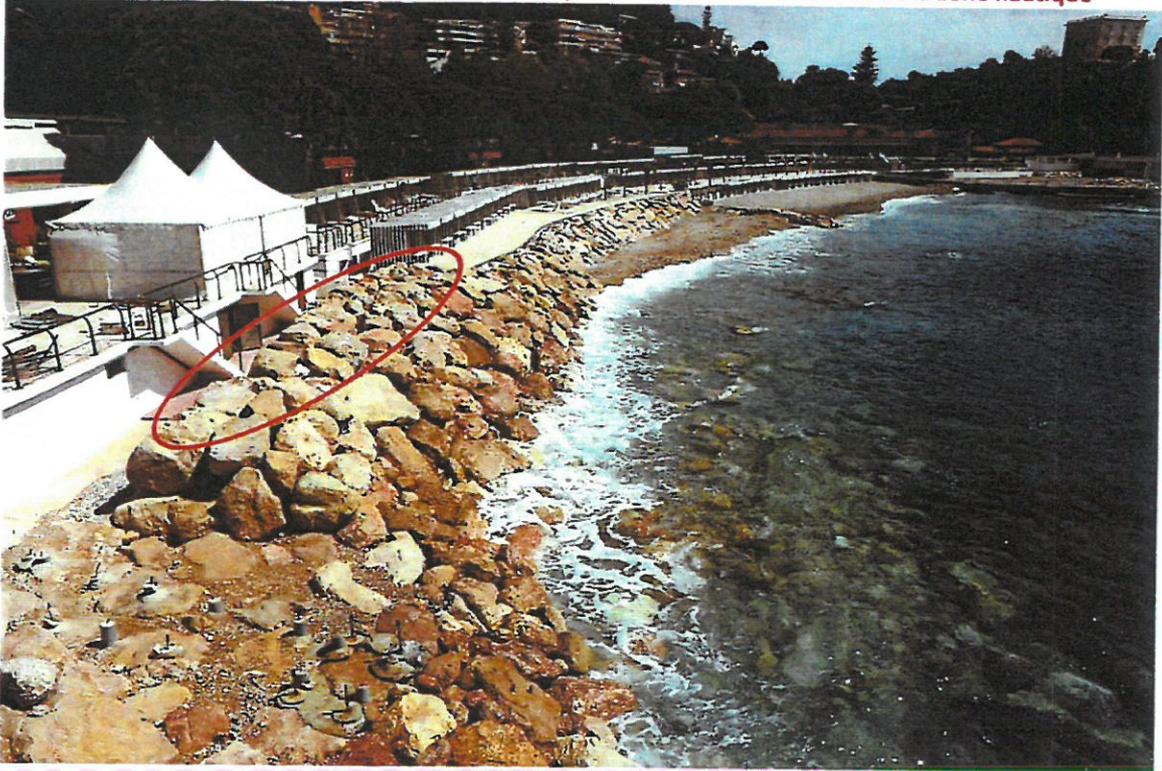

Demande d'examen au cas par cas préalable à la réalisation éventuelle d'une évaluation environnementale  
Pétitionnaire : Société Anonyme des Bains de Mer et du Cercle des étrangers à Monaco (SBM)  
Projet : Travaux d'aménagement et de protection du littoral sur la plage de Saint Roman – Commune de Roquebrune Cap Martin – travaux modificatifs - régularisation

**Zone 3 : dalle d'ancrage du portique de relevage de la passerelle**

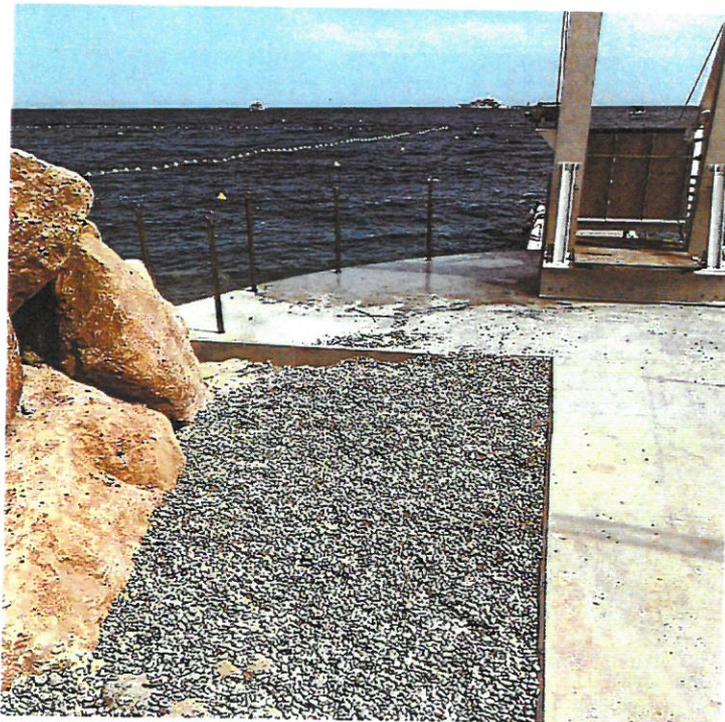

Demande d'examen au cas par cas préalable à la réalisation éventuelle d'une évaluation environnementale  
Pétitionnaire : Société Anonyme des Bains de Mer et du Cercle des étrangers à Monaco (SBM)  
Projet : Travaux d'aménagement et de protection du littoral sur la plage de Saint Roman – Commune de Roquebrune Cap Martin – travaux modificatifs - régularisation

**PHOTOS ENVIRONNEMENT LOINTAIN**

**Zone 1**



**Zone 2**




Demande d'examen au cas par cas préalable à la réalisation éventuelle d'une évaluation environnementale  
Pétitionnaire : Société Anonyme des Bains de Mer et du Cercle des étrangers à Monaco (SBM)  
Projet : Travaux d'aménagement et de protection du littoral sur la plage de Saint Roman – Commune de Roquebrune Cap Martin – travaux modificatifs - régularisation

### Zone 3



Demande d'examen au cas par cas préalable à la réalisation éventuelle d'une évaluation environnementale  
 Pétitionnaire : Société Anonyme des Bains de Mer et du Cercle des étrangers à Monaco (SBM)  
 Projet : Travaux d'aménagement et de protection du littoral sur la plage de Saint Roman – Commune de Roquebrune Cap Martin – travaux modificatifs - régularisation

**LOCALISATION CARTOGRAPHIQUE DES PRISES DE VUE**

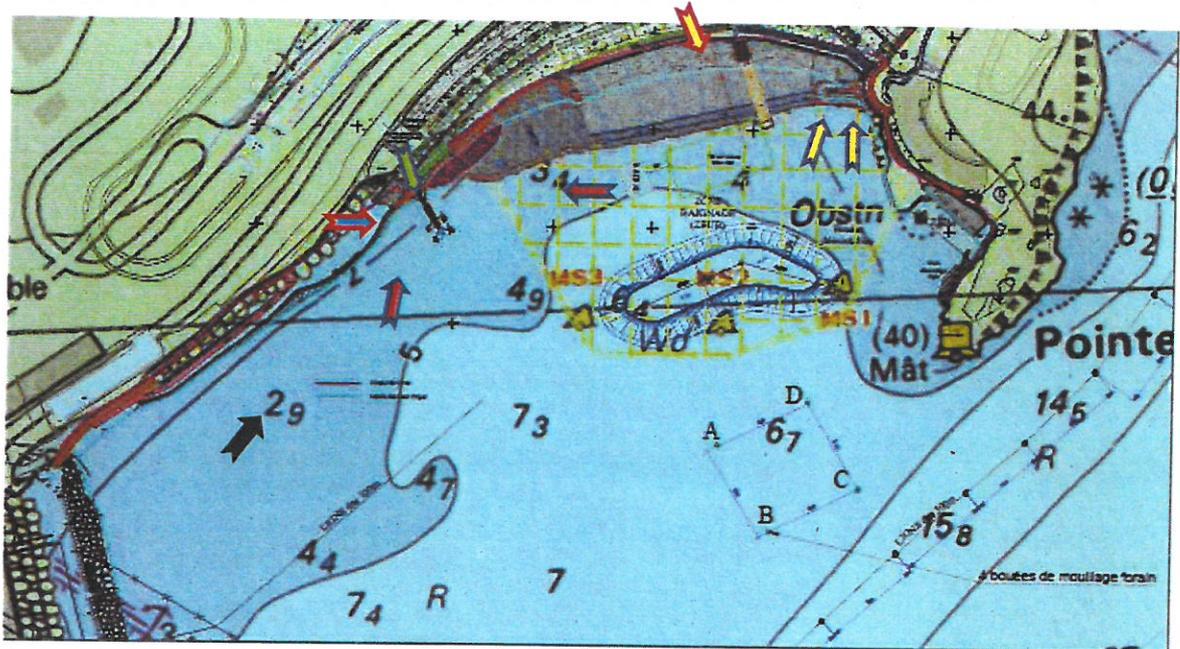

-  Localisation prises de vue zone 1 (environnement proche)
-  Localisation prises de vue zone 2 (environnement proche)
-  Localisation prises de vue zone 3 (environnement proche)
-  Localisation prises de vue zone 1 (environnement lointain)
-  Localisation prises de vue zone 2 (environnement lointain)
-  Localisation prises de vue zone 3 (environnement lointain)

PLAGE DE SAINT ROMAN  
COMMUNE DE ROQUEBRUNE-CAP-MARTIN


**ANNEXE N° 4 PLAN DU PROJET**

Cf notre courrier du 7/06/2022 réf : LL/GD/ALP/PSR/22/06/809


DEPARTEMENT DES ALPES MARITIMES  
**COMMUNE DE ROQUEBRUNE CAP MARTIN**

Plage du Beach  
 Travaux modificatifs - Régularisation  
 05 avril 2022

neuble  
 156)

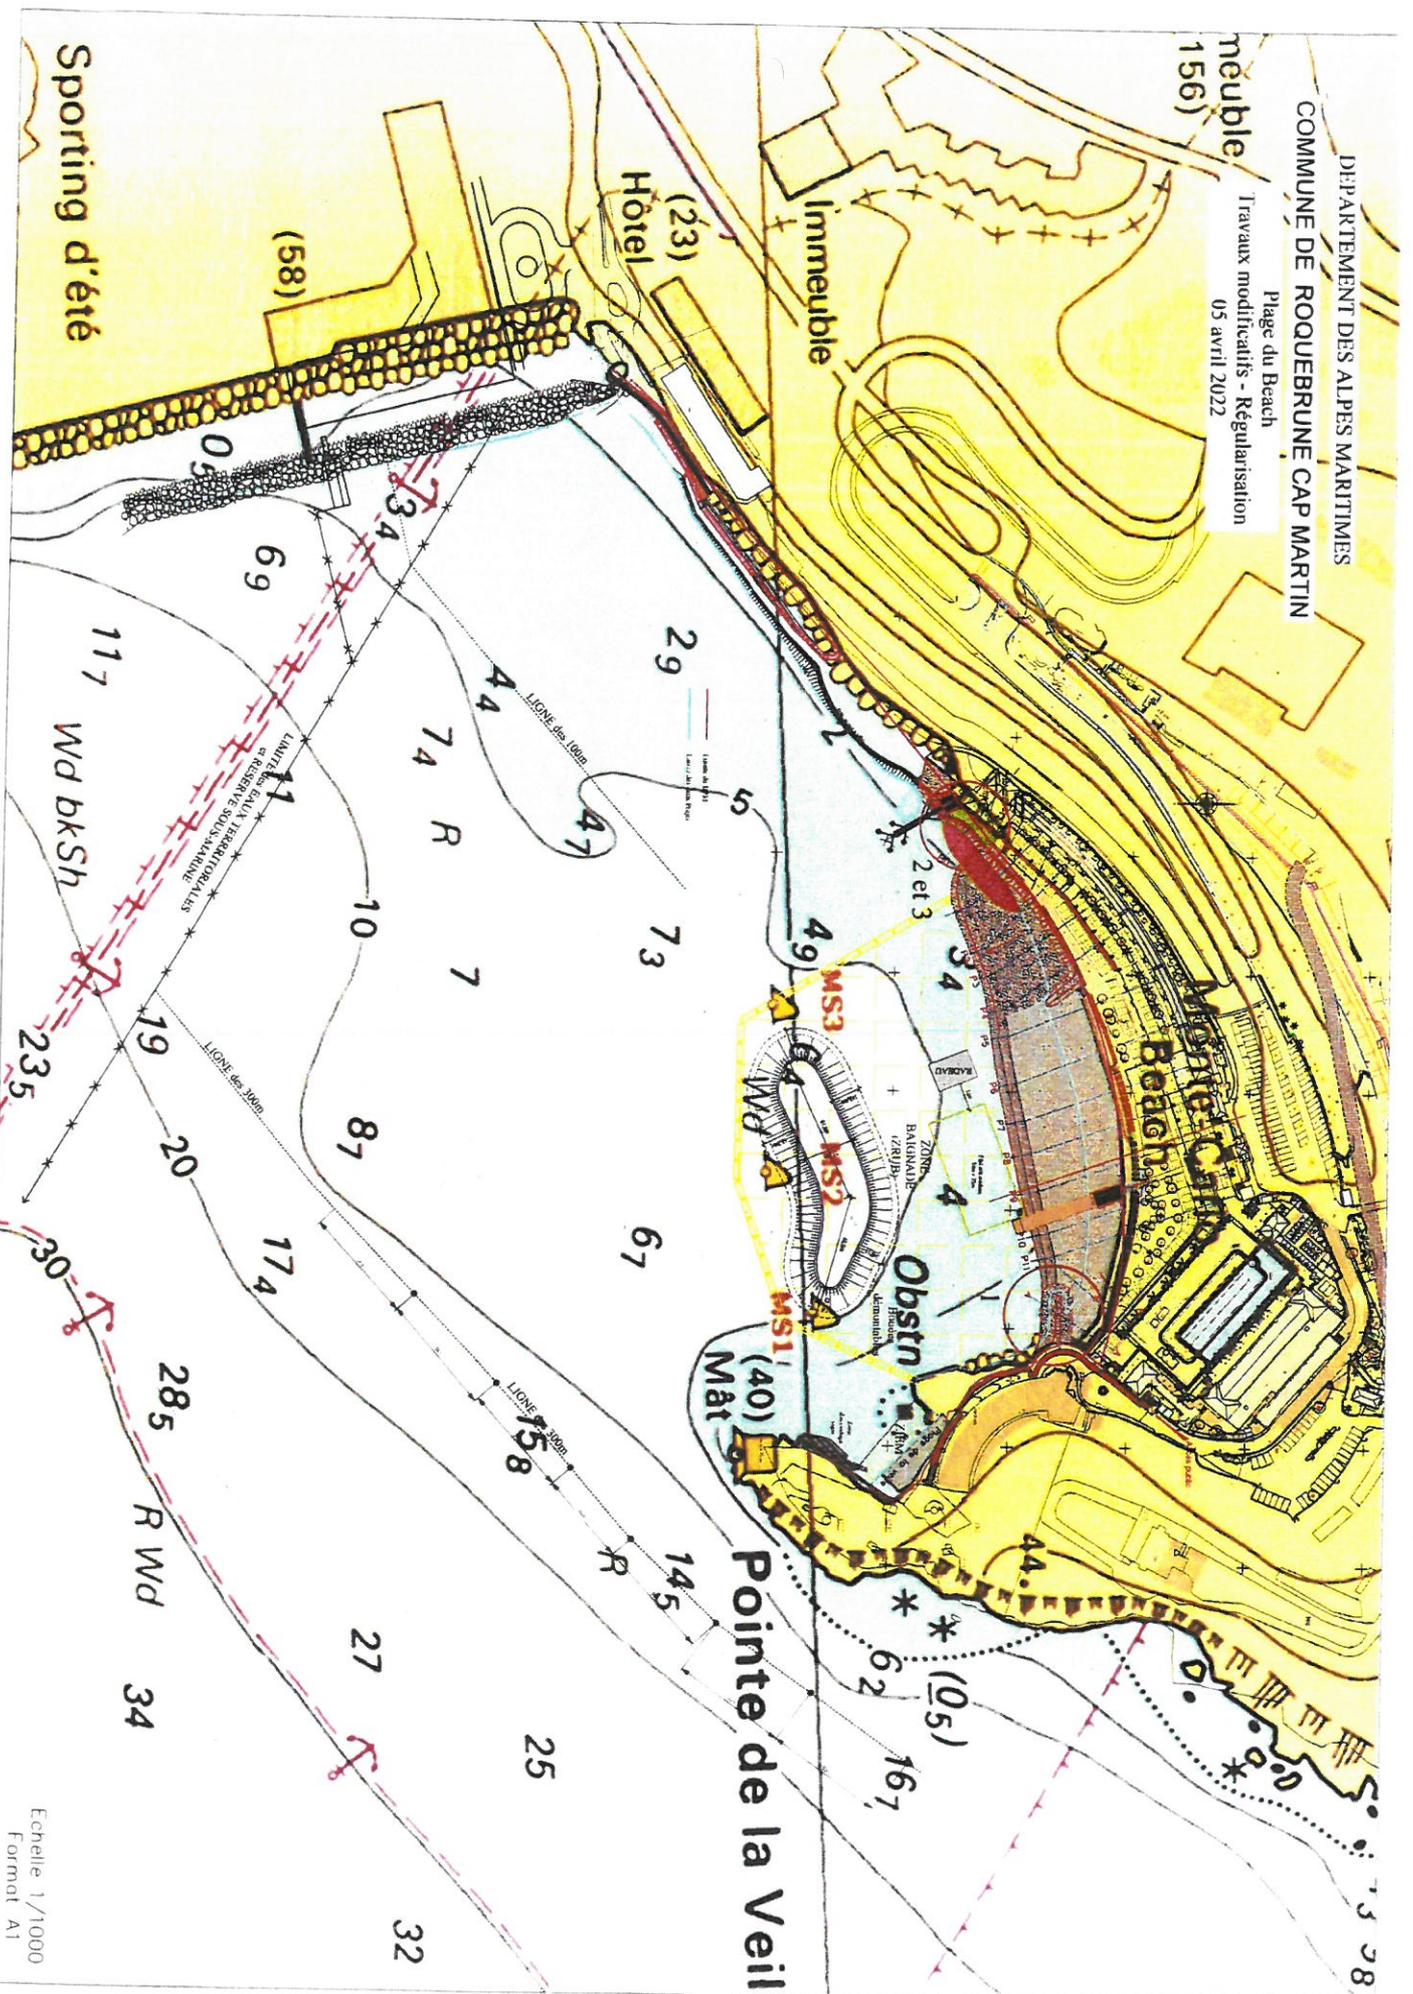

# Zone 1 : épaisseur 23m

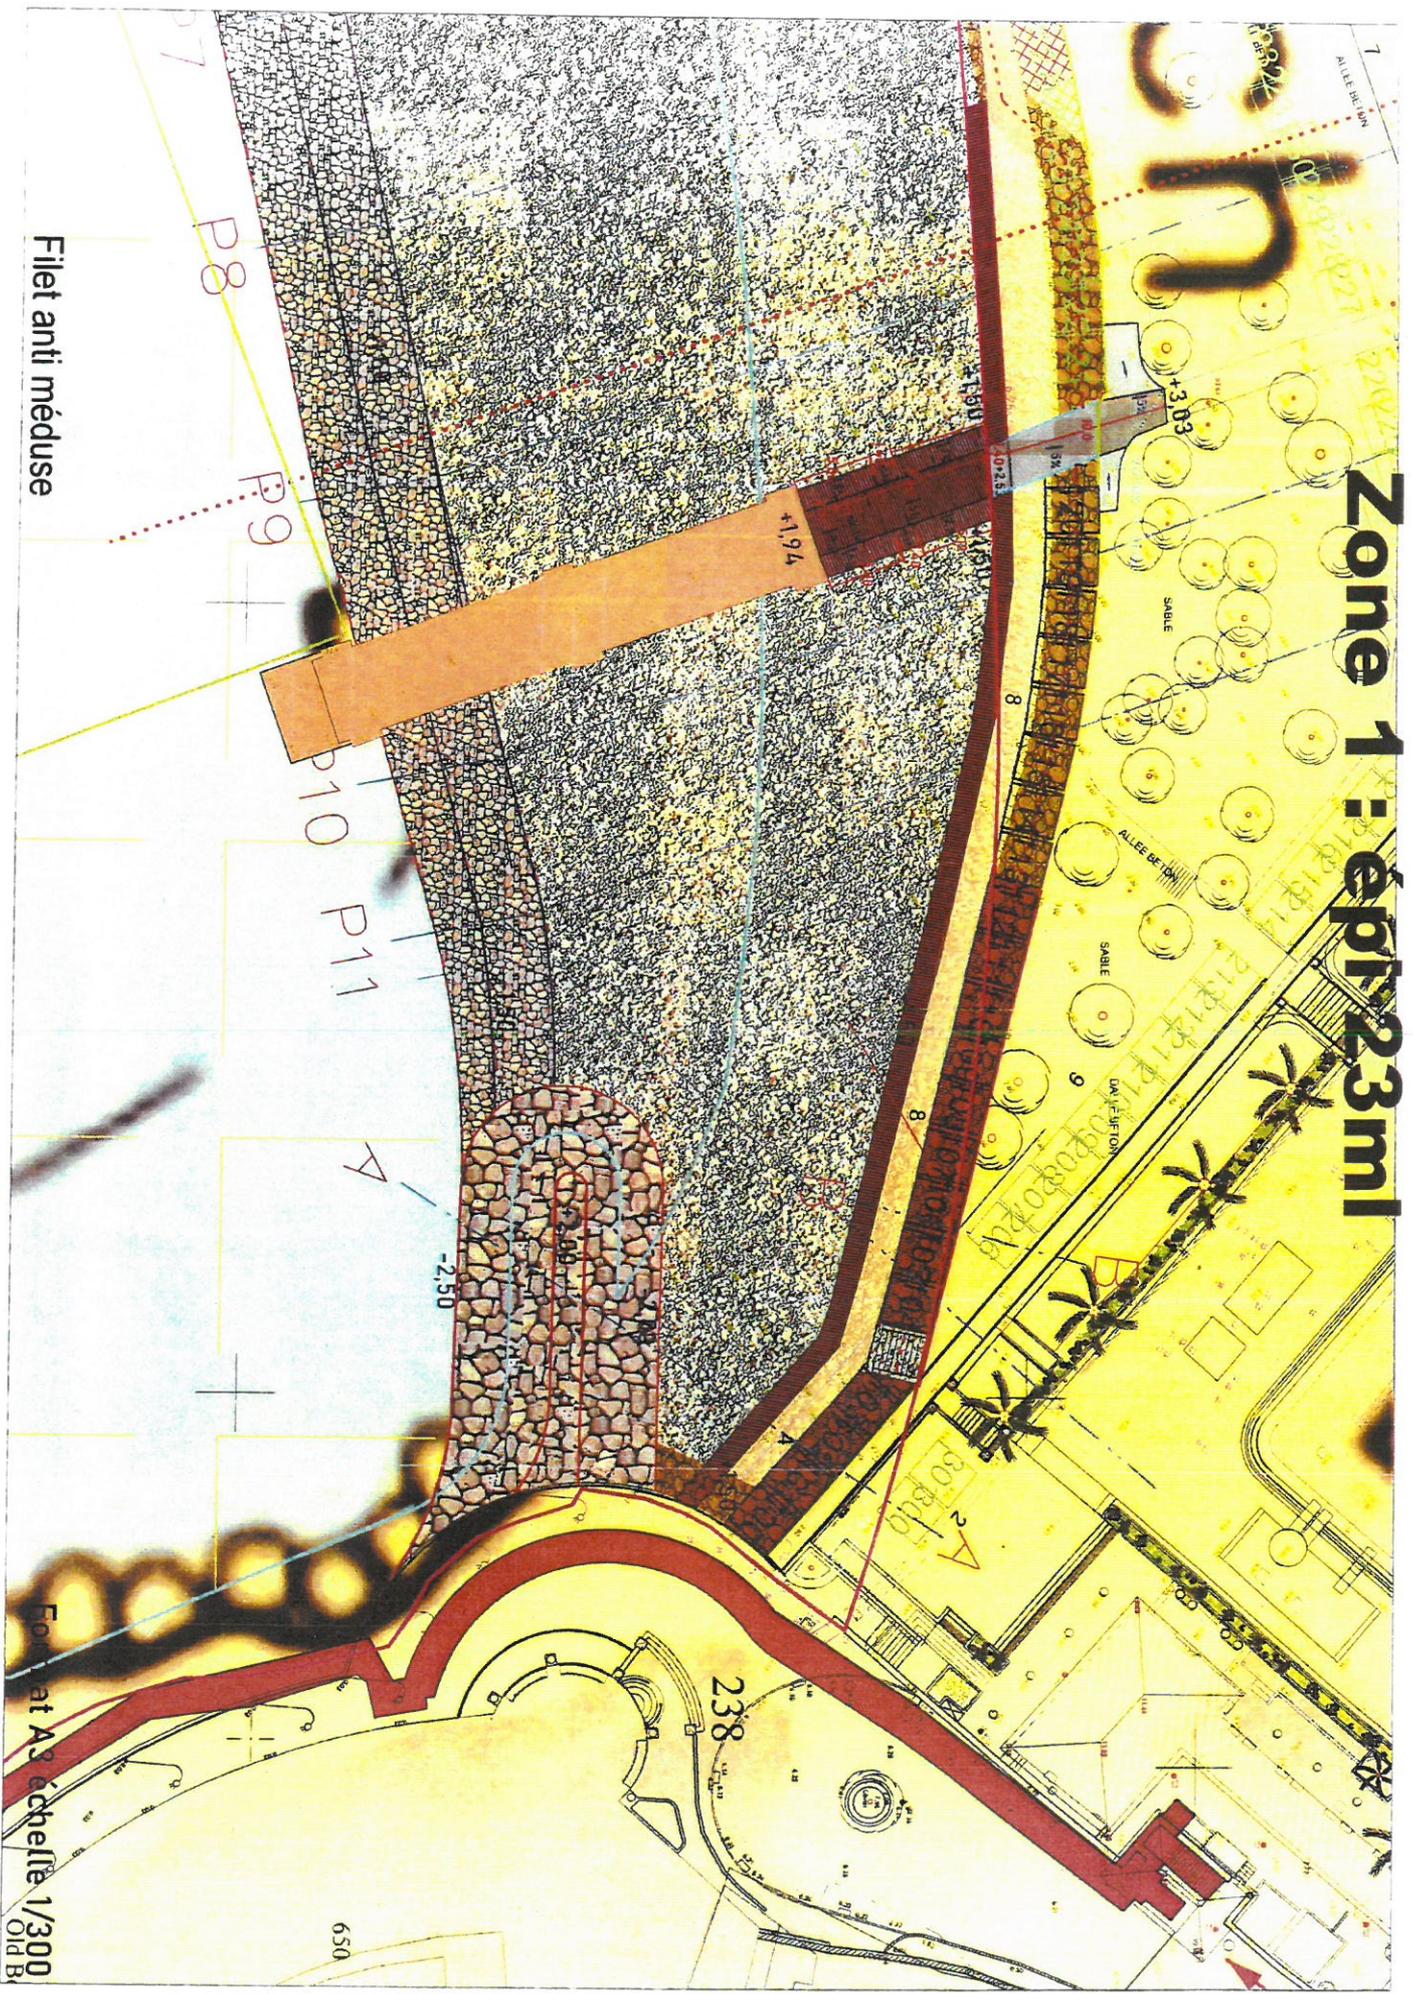

Filet anti méduse

Forêt at A3 échelle 1/300  
Old B

20m



**Zone 2 : rehausse ponctuelle de 1 mètre**

**Zone 3 : dalle BA d'ancrage du portique (34 m<sup>2</sup>)**

*Quarès*

**PLAGE DE SAINT ROMAN  
COMMUNE DE ROQUEBRUNE-CAP-MARTIN**

**ANNEXE N° 6 ZONE NATURA 2000**

Cf notre courrier du 7/06/2022 réf : LL/GD/ALP/PSR/22/06/809

Travaux d'aménagement du littoral sur la plage de Saint Roman – Commune de Roquebrune Cap Martin

Société Anonyme des bains de Mer et du cercle des étrangers à Monaco

Demande d'examen au Cas par Cas préalable à la réalisation éventuelle d'une évaluation environnementale – Annexe 6 : carte permettant de localiser le projet par rapport aux sites Natura 2000 sur lesquels le projet est susceptible d'avoir des effets

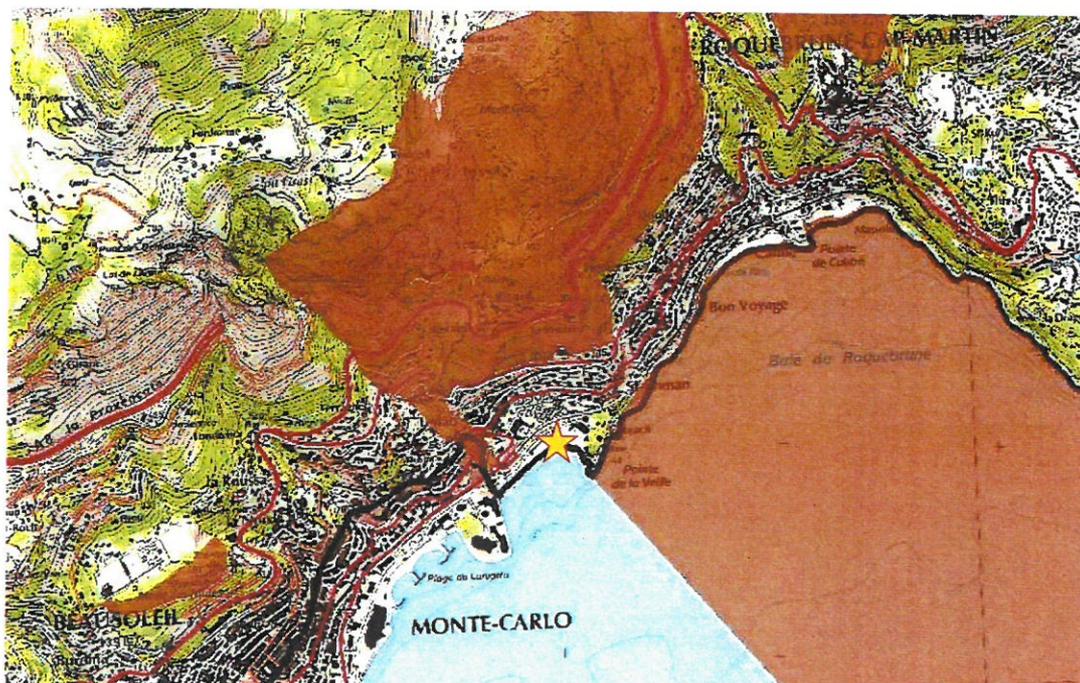


Figure 1 : Localisation des sites Natura 2000 les plus proches par rapport à la zone de mouillage