





Façade F1




Façade F2

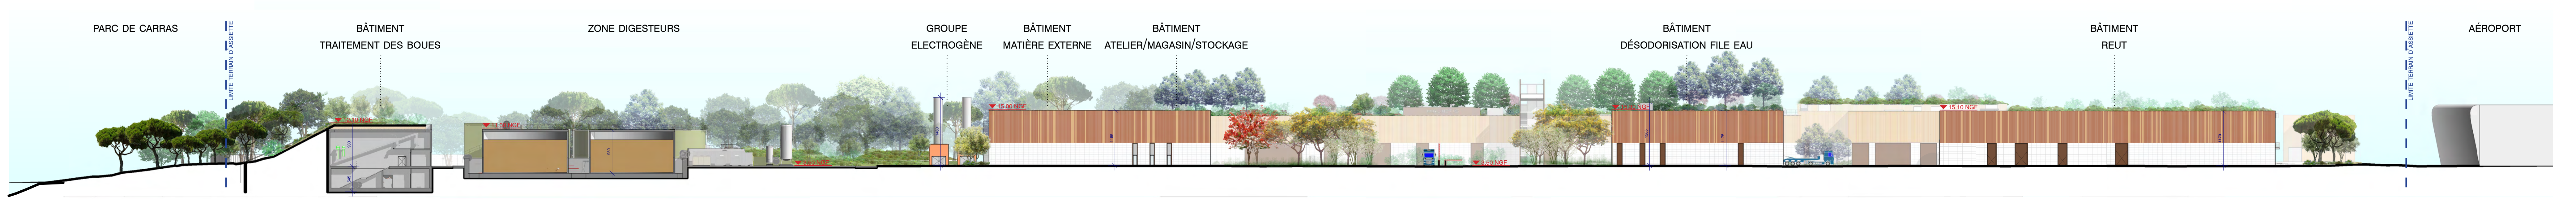


Façade F3

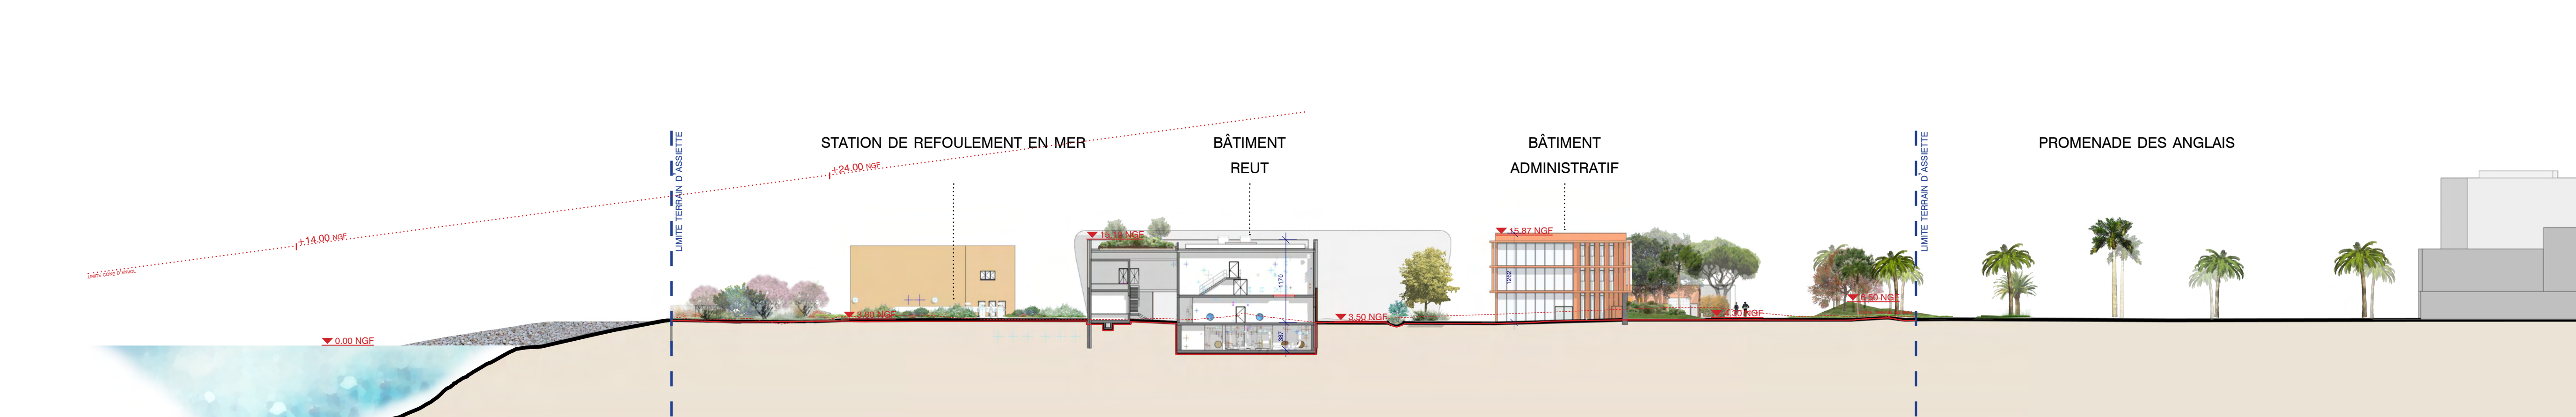


Coupe C1

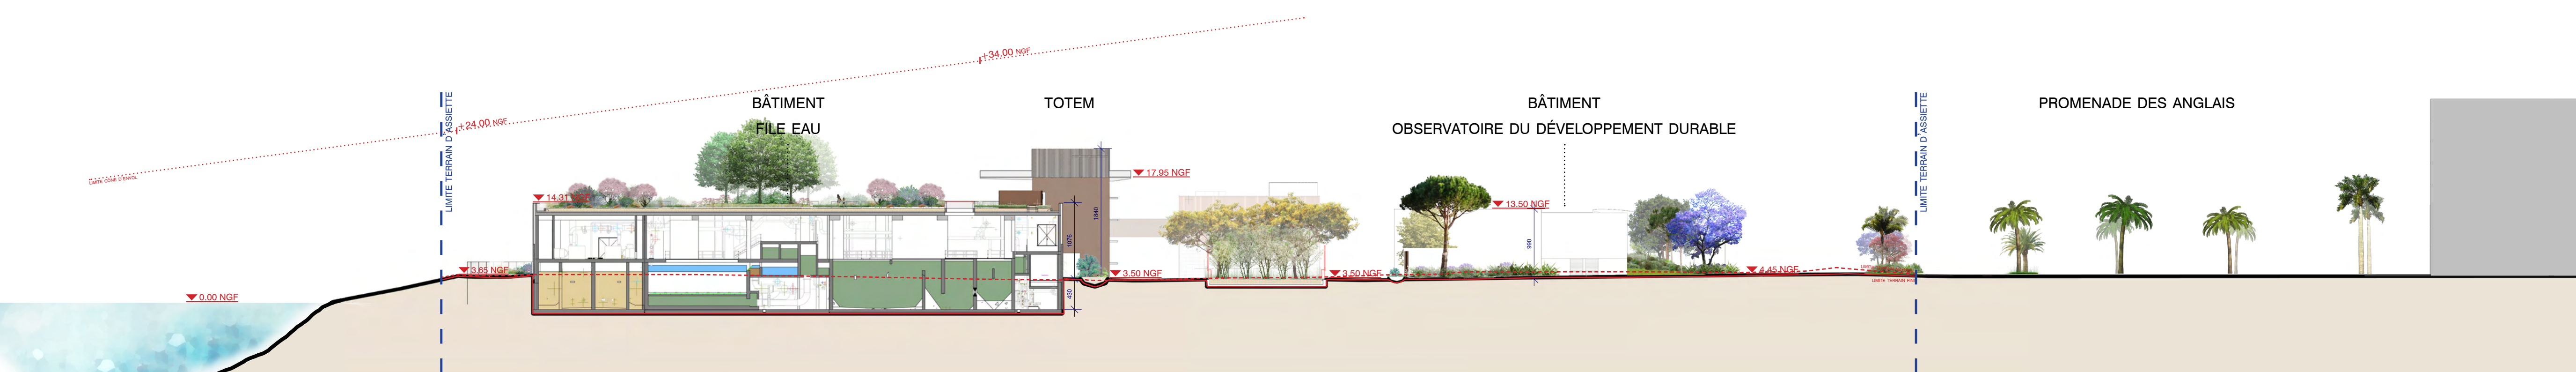

Coupe C2

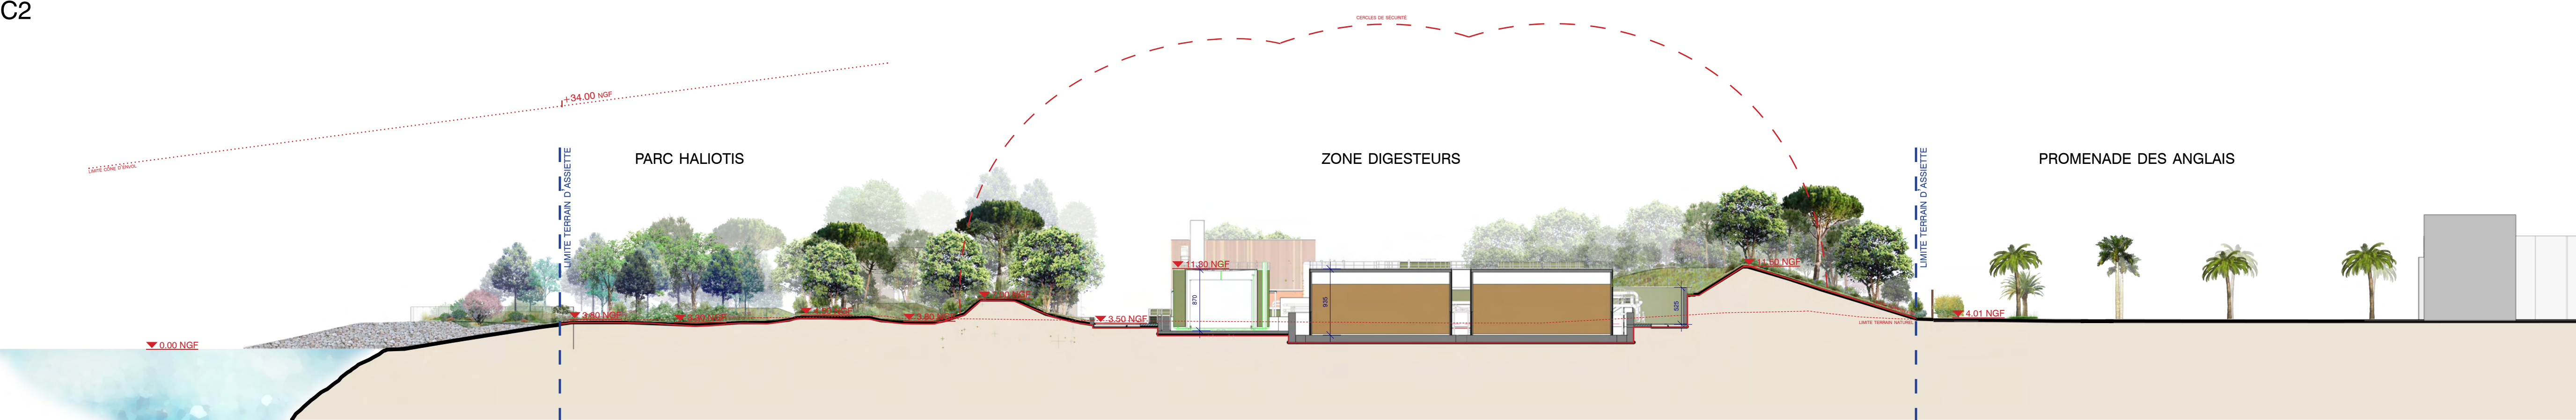

Coupe C3

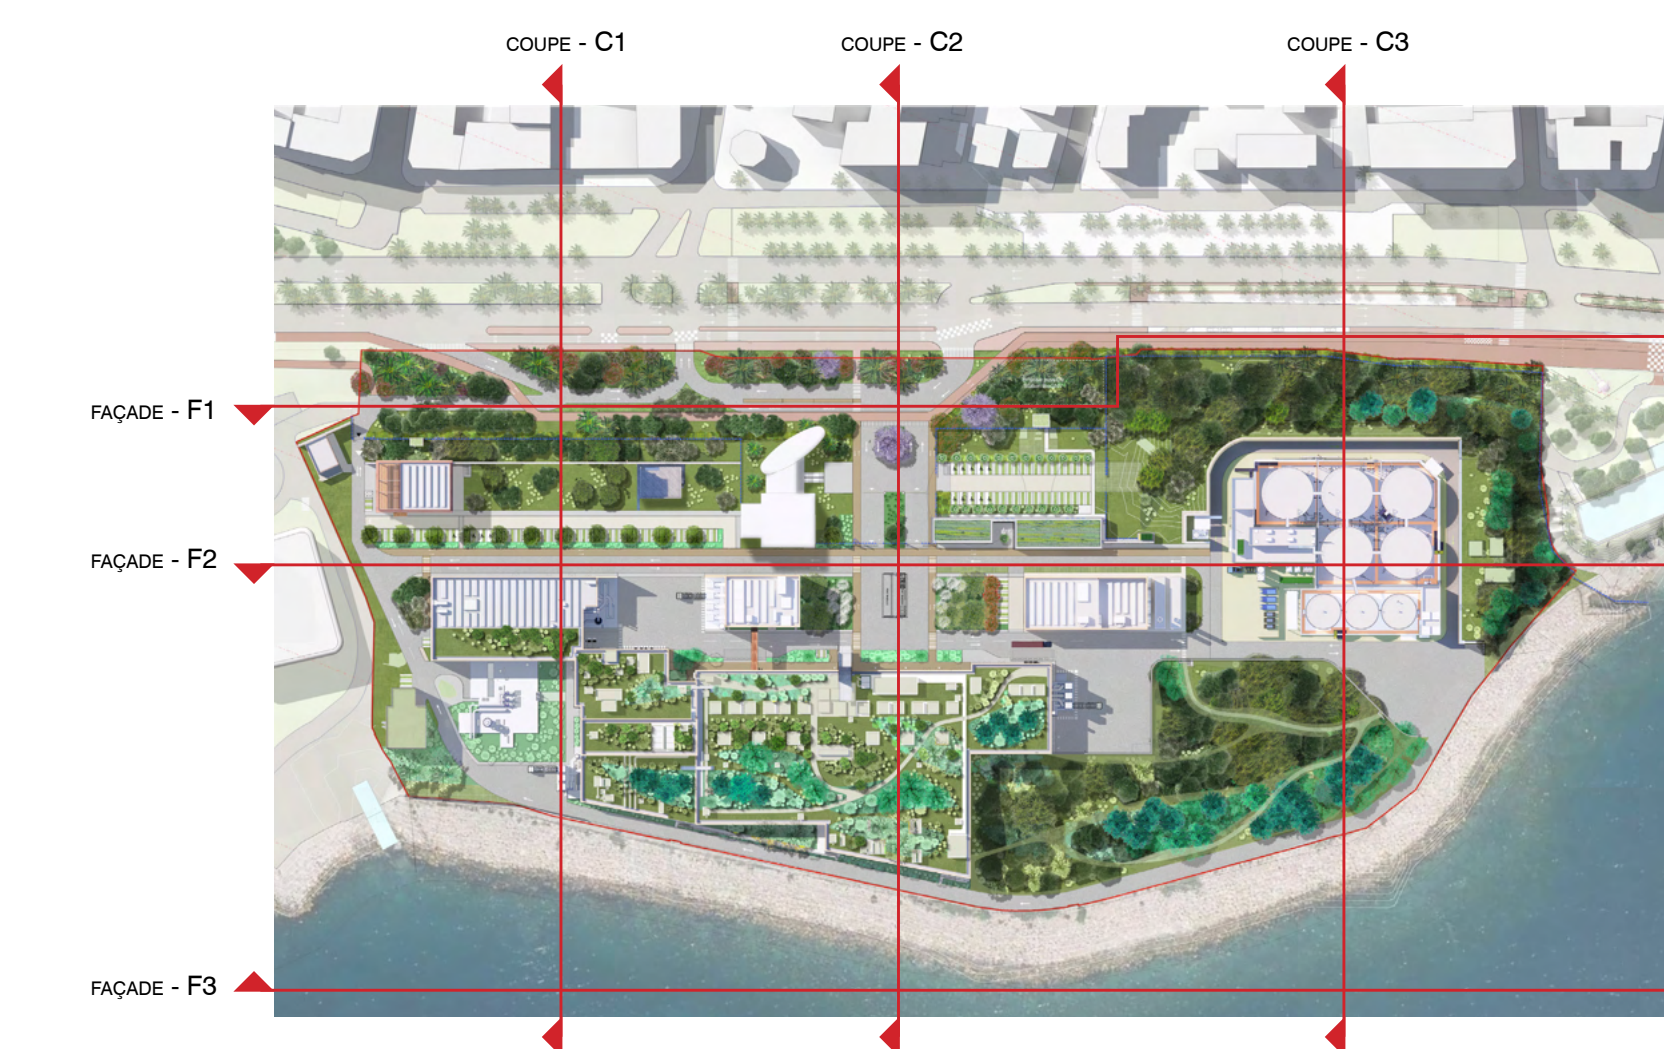

18/08/23 Modification échelle suite courter DOTM



NOUVEAU COMPLEXE HALIOTIS



PERMIS DE CONSTRUIRE

Blank lines for administrative information and signatures.

	1/500e	18 8
		1