

Maître d'ouvrage: Architecte:

Groupement:



NOUVEAU COMPLEXE HALIOTIS

333 Promenade des Anglais, 06000 Nice



PERMIS DE CONSTRUIRE

Maître d'ouvrage Eau d'Azur	333 Promenade des Anglais 06000 Nice	tél. : 06 18 26 13 11 e-mail : olivier.damour@eaudazur.com
Assistant Maître d'ouvrage Cabinet Merlin	6 Rue Grolée 69002 Lyon	tél. : 06 48 44 99 87 e-mail : olebreton@cabinet-merlin.fr
Mandataire traitement de l'eau Degremont France / Suez	270 Rue Pierre Duhem, Bt A Le Crossroad, 13799 Aix-en-Provence	tél. : 06 70 70 97 71 e-mail : yves.karinthi@suez.com
Architecte / Paysagiste Groupe-6 / Pena Paysages	94 Avenue Ledru Rollin 75011 Paris	tél. : 01 53 17 96 00 e-mail : paris@groupe-6.com
BET MOEi EXE Artelia	Le Condorcet, 18 Rue Elie Pelas 13322 Marseille	tél. : 06 64 46 83 54 e-mail : stephane.garric@arteliagroup.com
BET MOEi EXE BG Ingénieurs Conseils SAS	13 Rue des Emeraudes 69006 Lyon	tél. : 06 46 40 06 98 e-mail : fabrice.bouvard@bg-21.com
BET Electricité et contrôle commande Fayat Energie Services	2 Avenue du Général de Gaulle 91175 Viry-Châtillon Cedex 16	tél. : X e-mail : x.morel@energie.fayat.com
BET Exploitant Suez Services France	Tour CB21-16 Place de l'Iris 92040 Paris La Défense Cedex	tél. : 07 86 13 37 84 e-mail : sebastien.papin@suez.com
BET Génie Civil Razel-Bec SAS	CS 6640 06517 Carros Cedex	tél. : 06 20 39 16 89 e-mail : p.labiche@razel-bec.fayat.com
BET Génie Civil Triverio Construction	P.A.L Saint-Isidore 06202 Nice Cedex 3	tél. : X e-mail : X
Bureau de contrôle Socotec	1681 Route des Dolines 06560 Valbonne	tél. : X e-mail : X
CSPS Bureau Veritas Construction	2000 Routes des Lucioles 06560 Valbonne	tél. : X e-mail : X

Plans parcours de visite - Accessibilité PMR

ECHELLE: 1 : 200 DATE: 23/10/23
FORMAT: 297x420 Page: 1/15

GRO	PC	GR6	ARC	TN	TZ	PLA	PC39.04	1
AFFAIRE	PHASE	EMETTEUR	LOT	NIVEAU	ZONE	TYPE	NUMERO	INDICE



NOUVEAU COMPLEXE HALIOTIS
333 Promenade des Anglais, 06000 Nice

Maître d'ouvrage :



Architecte :



1	23/10/23			GR6	Modification suite retour DDTM PMR
Ind	Date	Dessiné	Véifié	Validé	Objet de la révision


PERMIS DE CONSTRUIRE
Plan de repérage - Circuit de visite

N° Affaire :	Emetteur :	Phase :	N° Plan :	Echelle :
GRO	GR6	PC	PC39.04.0	Page: 2/15



BASE


A3

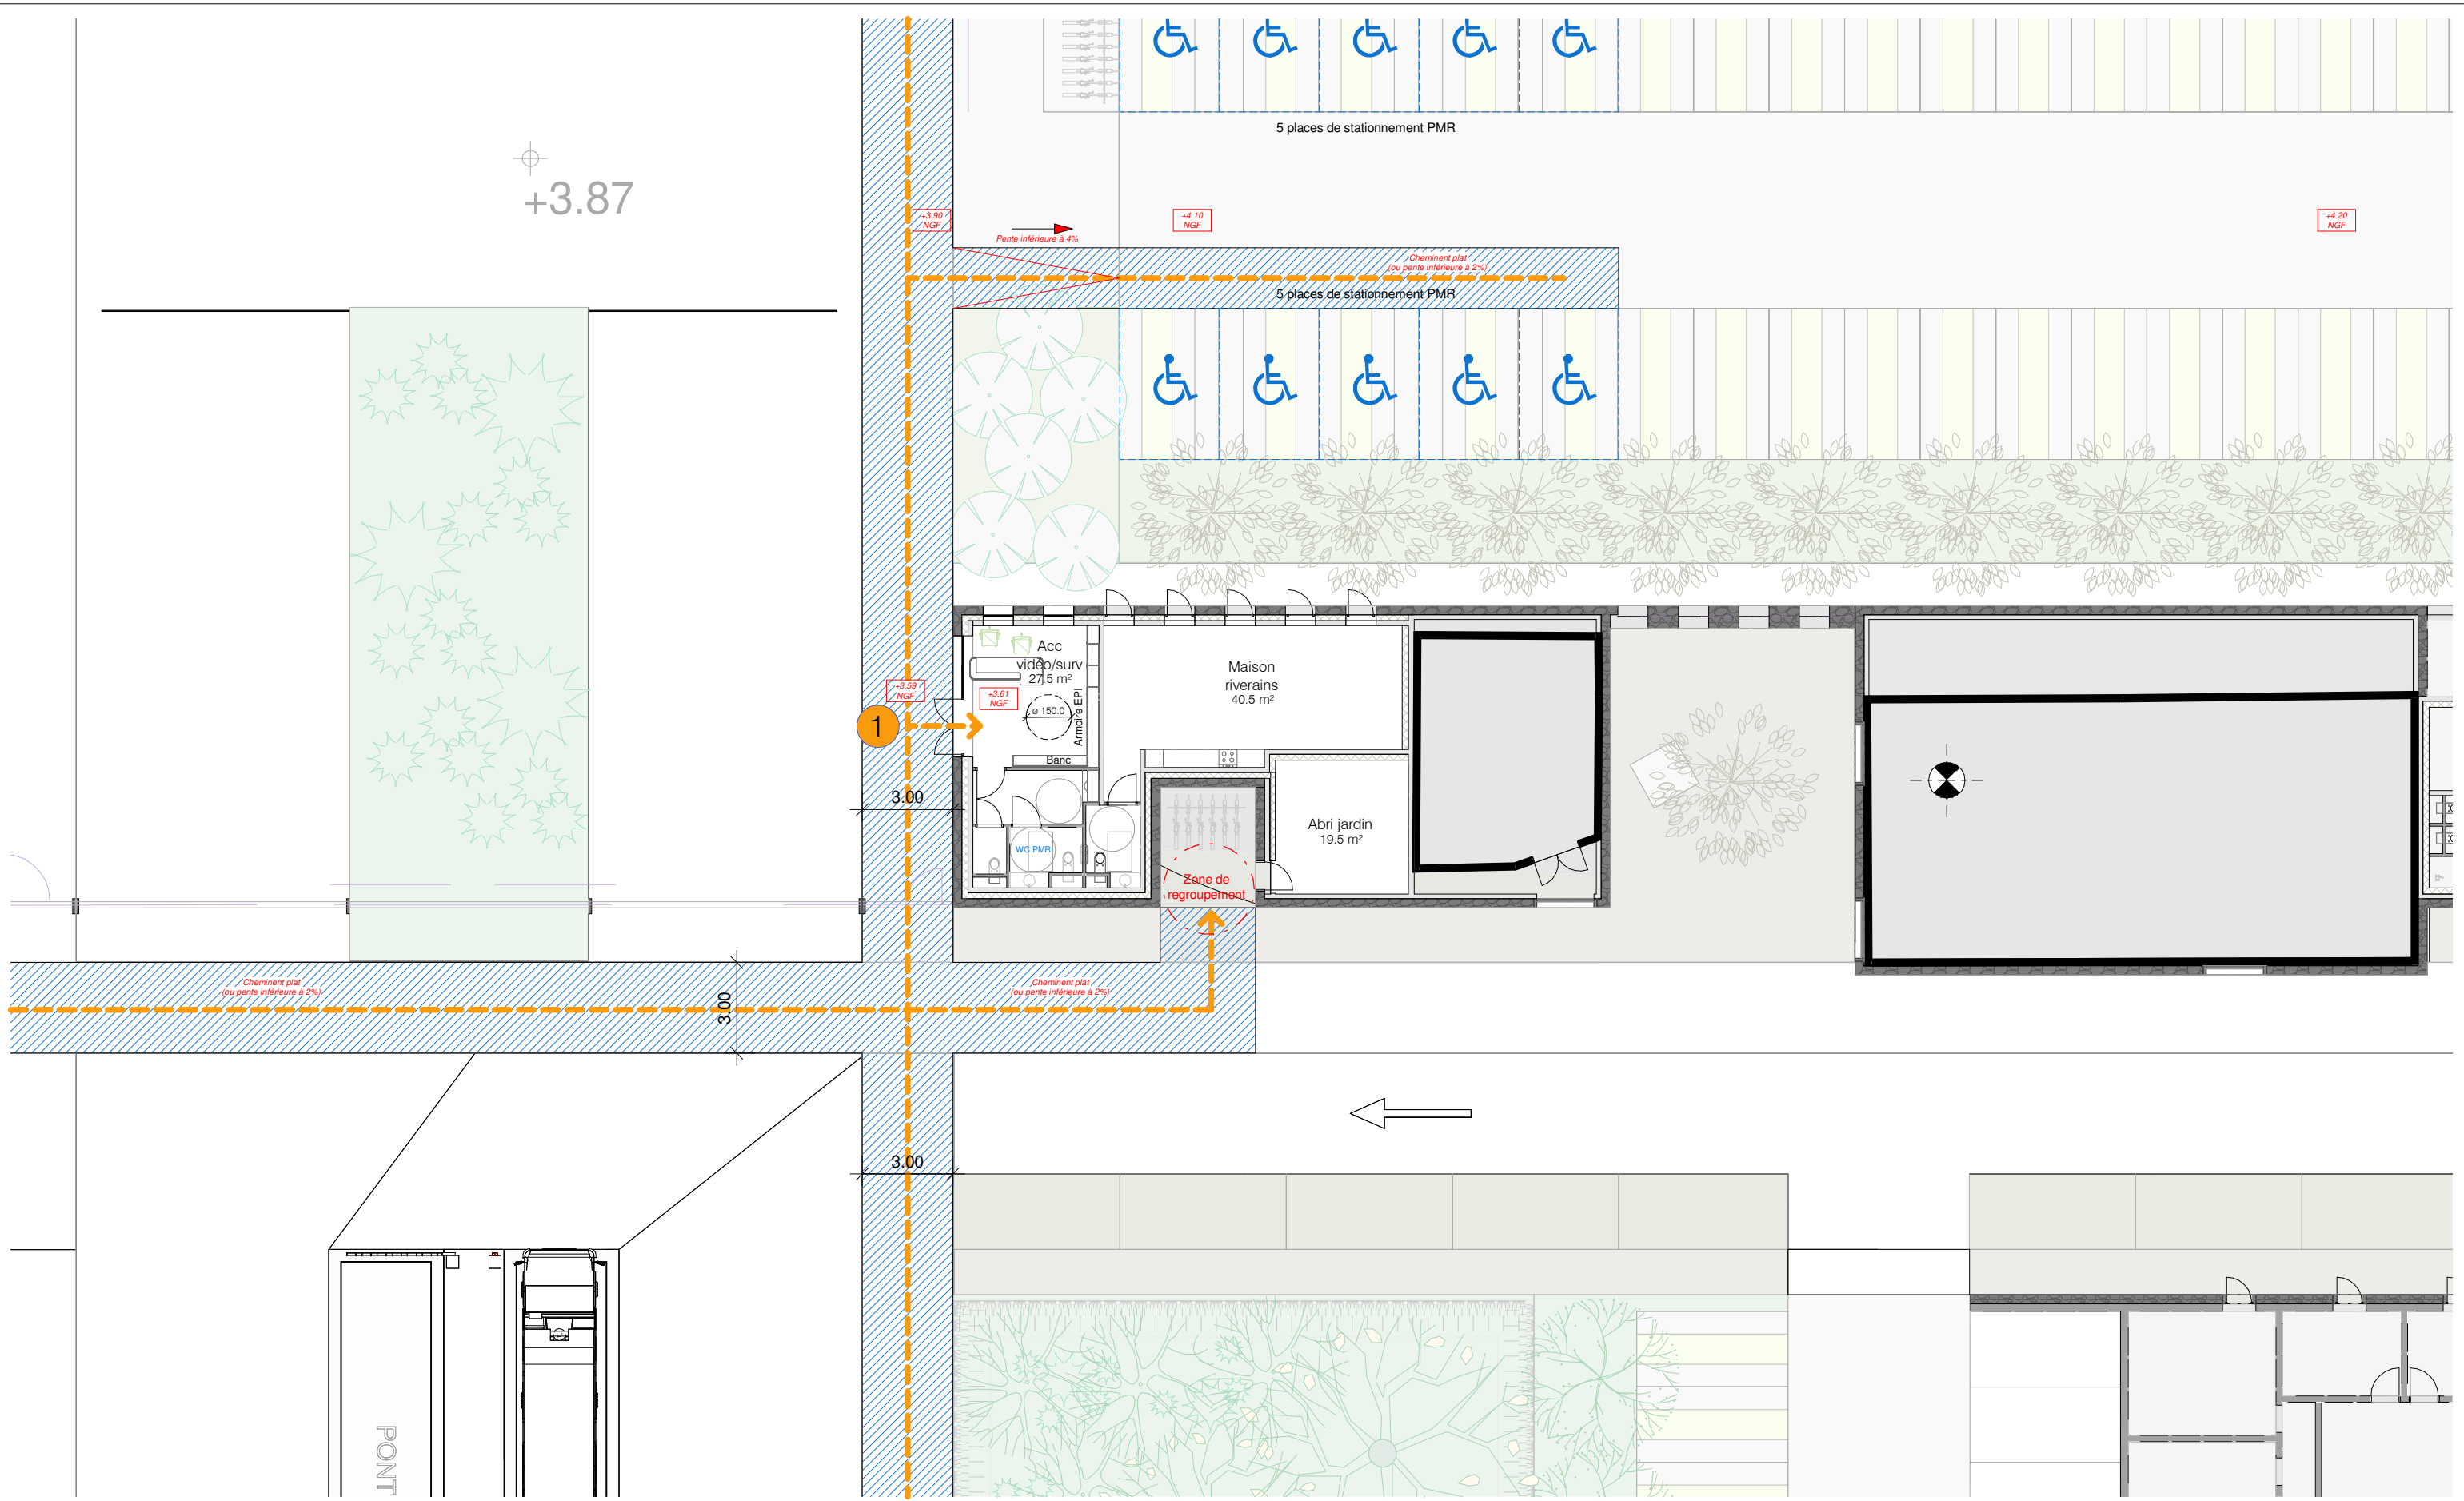





Plan RDC (+3.60 NGF)

Légende circuit de visite n°1

- CHEMINEMENT EXTERIEUR ACCESSIBLE PMR
- PARCOURS DE VISITE
- ACCUEIL MAISON DES RIVERAINS

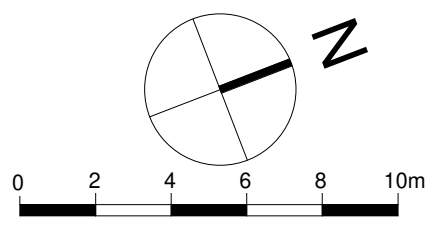


NOUVEAU COMPLEXE HALIOTIS 333 Promenade des Anglais, 06000 Nice		Maître d'ouvrage : 	Architecte : 	<table border="1" style="width: 100%; border-collapse: collapse;"> <tr> <td style="width: 10%;">1</td> <td style="width: 15%;">23/10/23</td> <td style="width: 10%;"></td> <td style="width: 10%;"></td> <td style="width: 10%;"></td> <td style="width: 10%;"></td> <td style="width: 10%;">GR6</td> <td style="width: 15%;">Modification suite retour DDTM PMR</td> </tr> <tr> <td>Ind</td> <td>Date</td> <td>Dessiné</td> <td>Véifié</td> <td>Validé</td> <td colspan="3">Objet de la révision</td> </tr> </table>	1	23/10/23					GR6	Modification suite retour DDTM PMR	Ind	Date	Dessiné	Véifié	Validé	Objet de la révision		
1	23/10/23					GR6	Modification suite retour DDTM PMR													
Ind	Date	Dessiné	Véifié	Validé	Objet de la révision															
PERMIS DE CONSTRUIRE Circuit de visite 1				<table border="1" style="width: 100%; border-collapse: collapse;"> <tr> <td>N° Affaire :</td> <td>Emetteur :</td> <td>Phase :</td> <td>N° Plan :</td> <td>Echelle :</td> </tr> <tr> <td>GRO</td> <td>GR6</td> <td>PC</td> <td>PC39.04.1</td> <td>1:200</td> </tr> </table>				N° Affaire :	Emetteur :	Phase :	N° Plan :	Echelle :	GRO	GR6	PC	PC39.04.1	1:200			
N° Affaire :	Emetteur :	Phase :	N° Plan :	Echelle :																
GRO	GR6	PC	PC39.04.1	1:200																
SUEZ							Page: 3/15 A3													

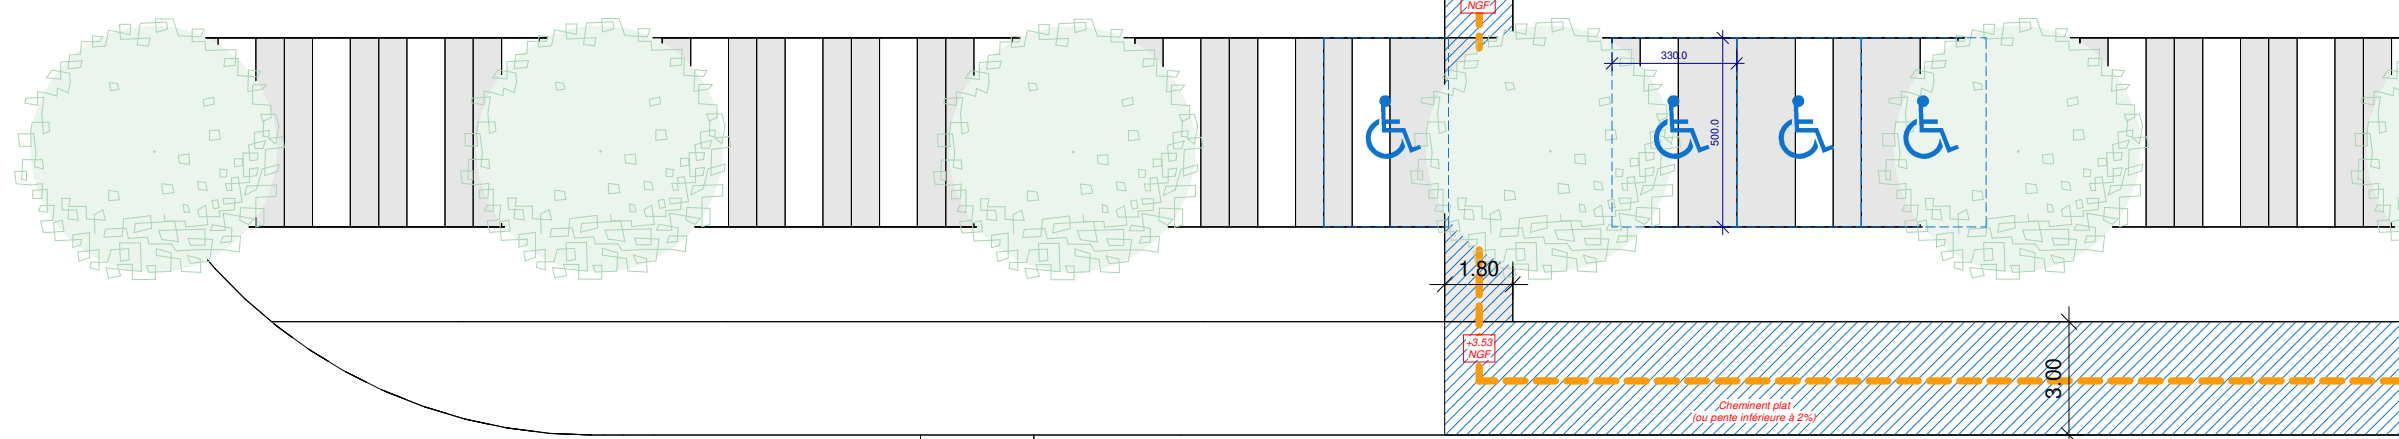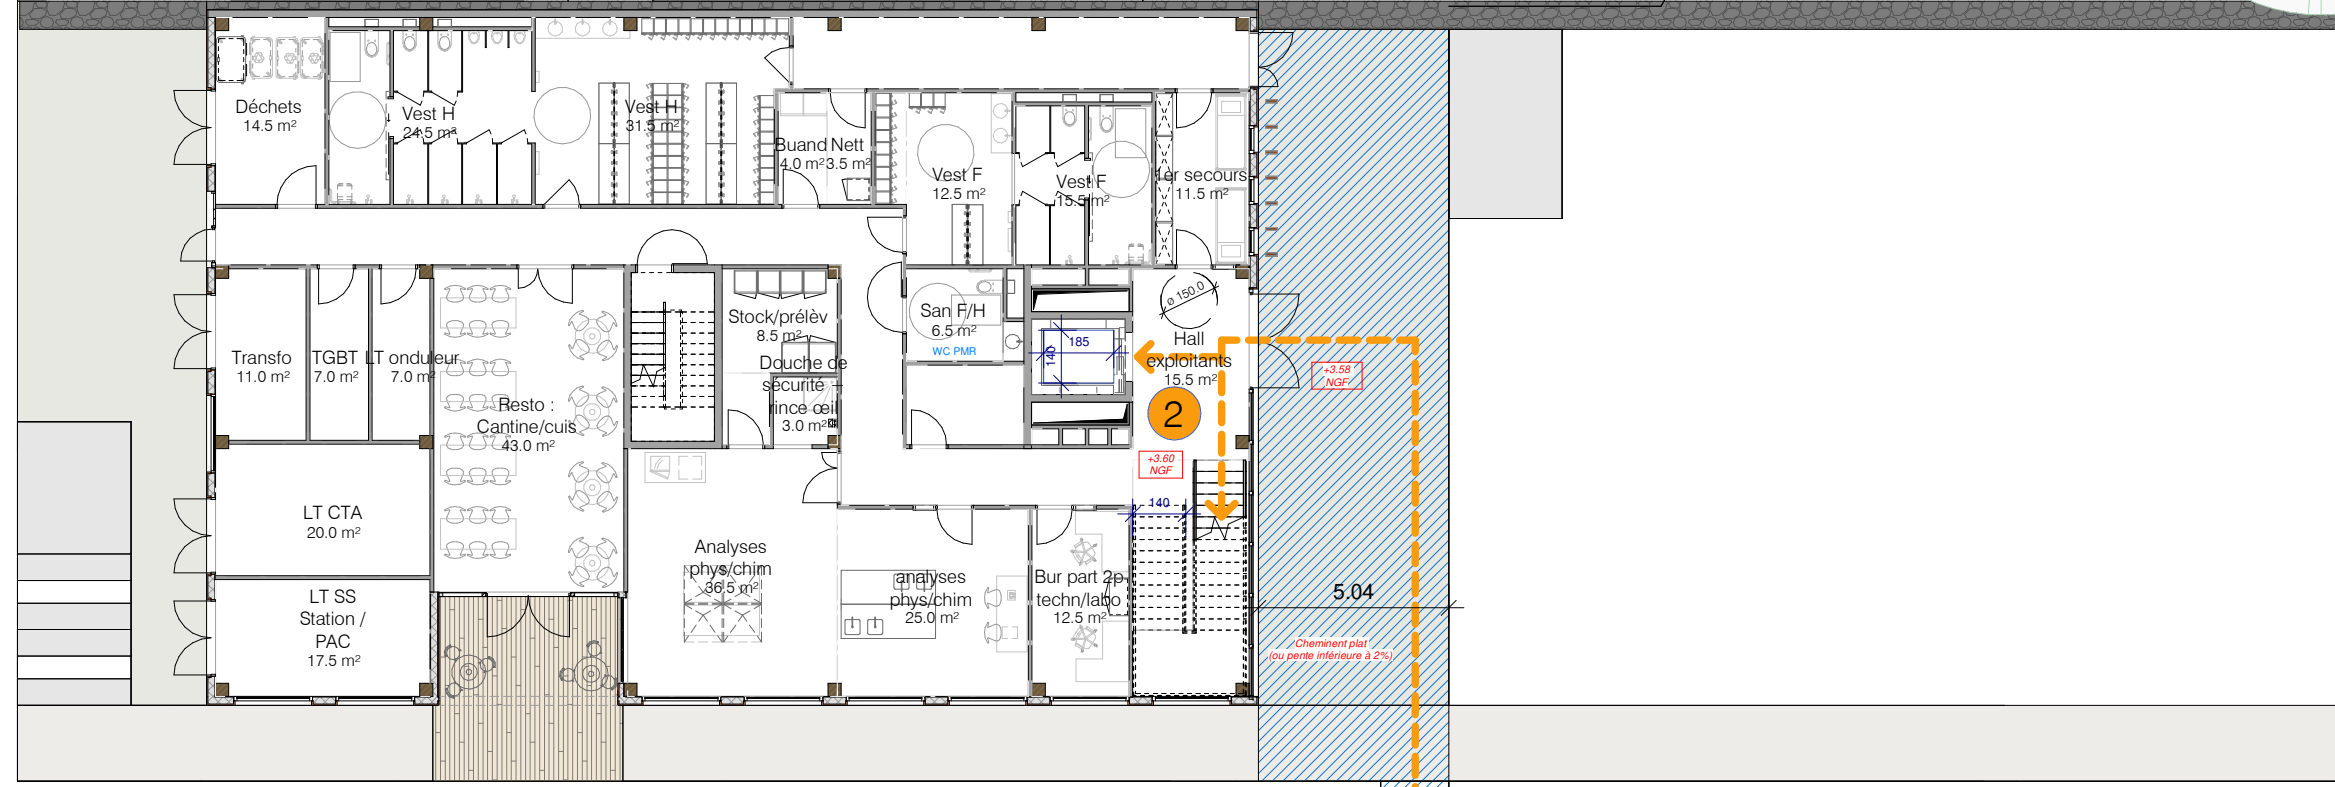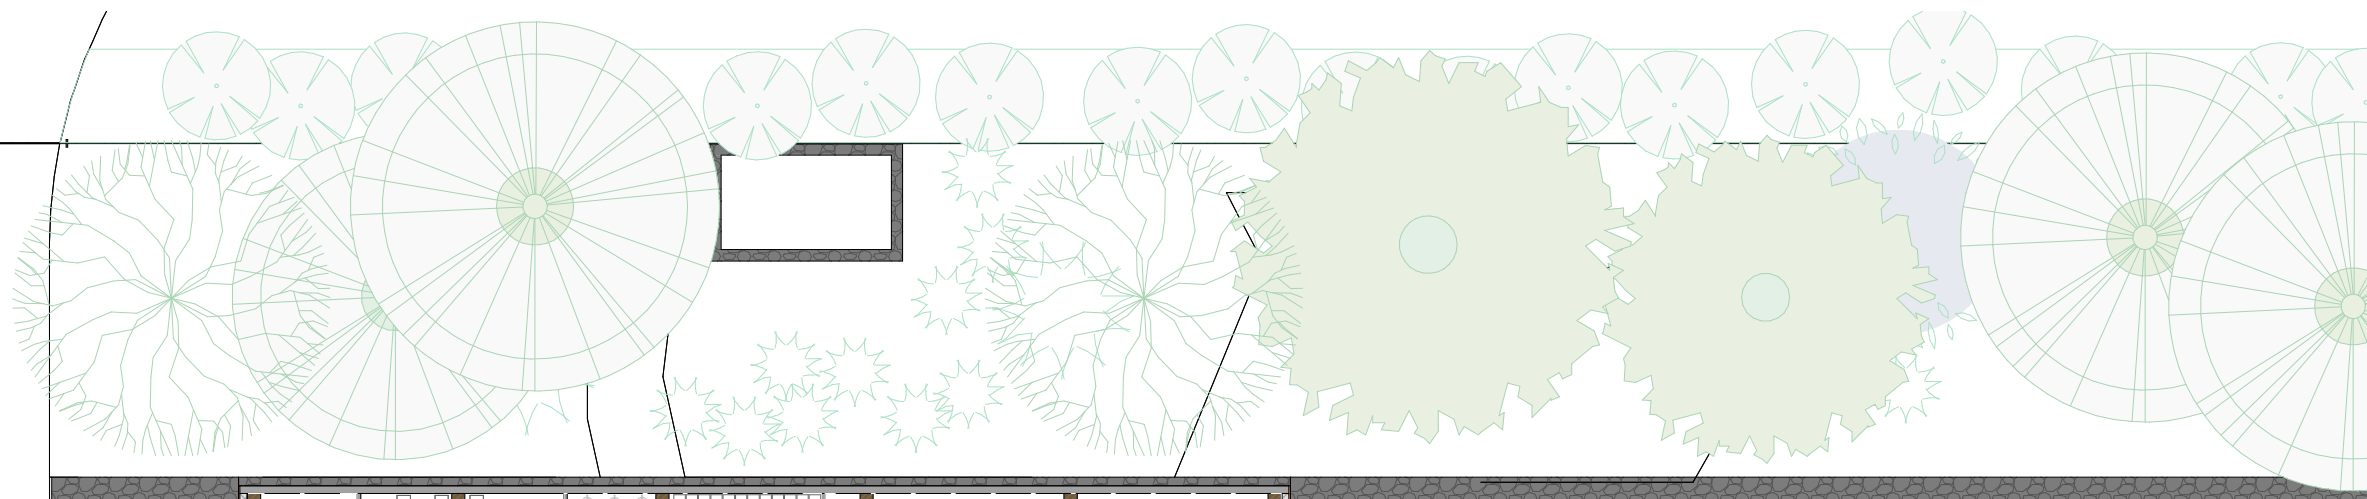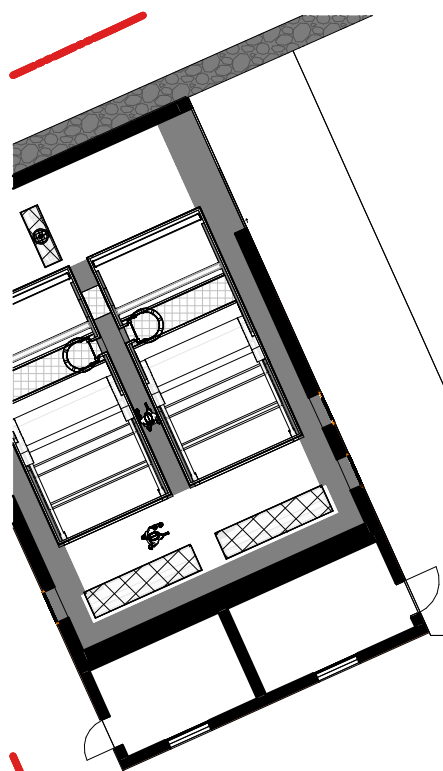

Légende circuit de visite n°2


- CHEMINEMENT EXTERIEUR ACCESSIBLE PMR
- PARCOURS DE VISITE
- SALLE PEDAGOGIQUE, PRESENTATION INTERACTIVE

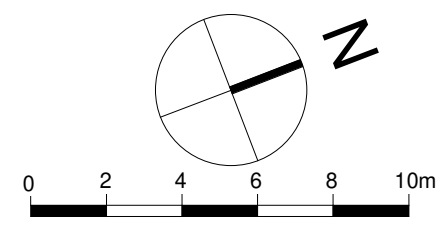




Plan RDC (+3.60 NGF)


NOUVEAU COMPLEXE HALIOTIS 333 Promenade des Anglais, 06000 Nice		Maître d'ouvrage : MÉTROPOLE NICE CÔTE D'AZUR <small>333 Promenade des Anglais, 06000 Nice</small>	Architecte : groupe-6 <small>94 Avenue Ledru-Rollin, 75011 Paris, Tel: 01 53 17 96 00</small>	1 23/10/23 Ind Date Dessiné Vérifié Validé	GR6 Modification suite retour DDTM PMR Objet de la révision
PERMIS DE CONSTRUIRE Circuit de visite 2 RDC					
N° Affaire :	Emetteur :	Phase :	N° Plan :	Echelle :	
GRO	GR6	PC	PC39.04.2a	1:200	
					Page: 4/15

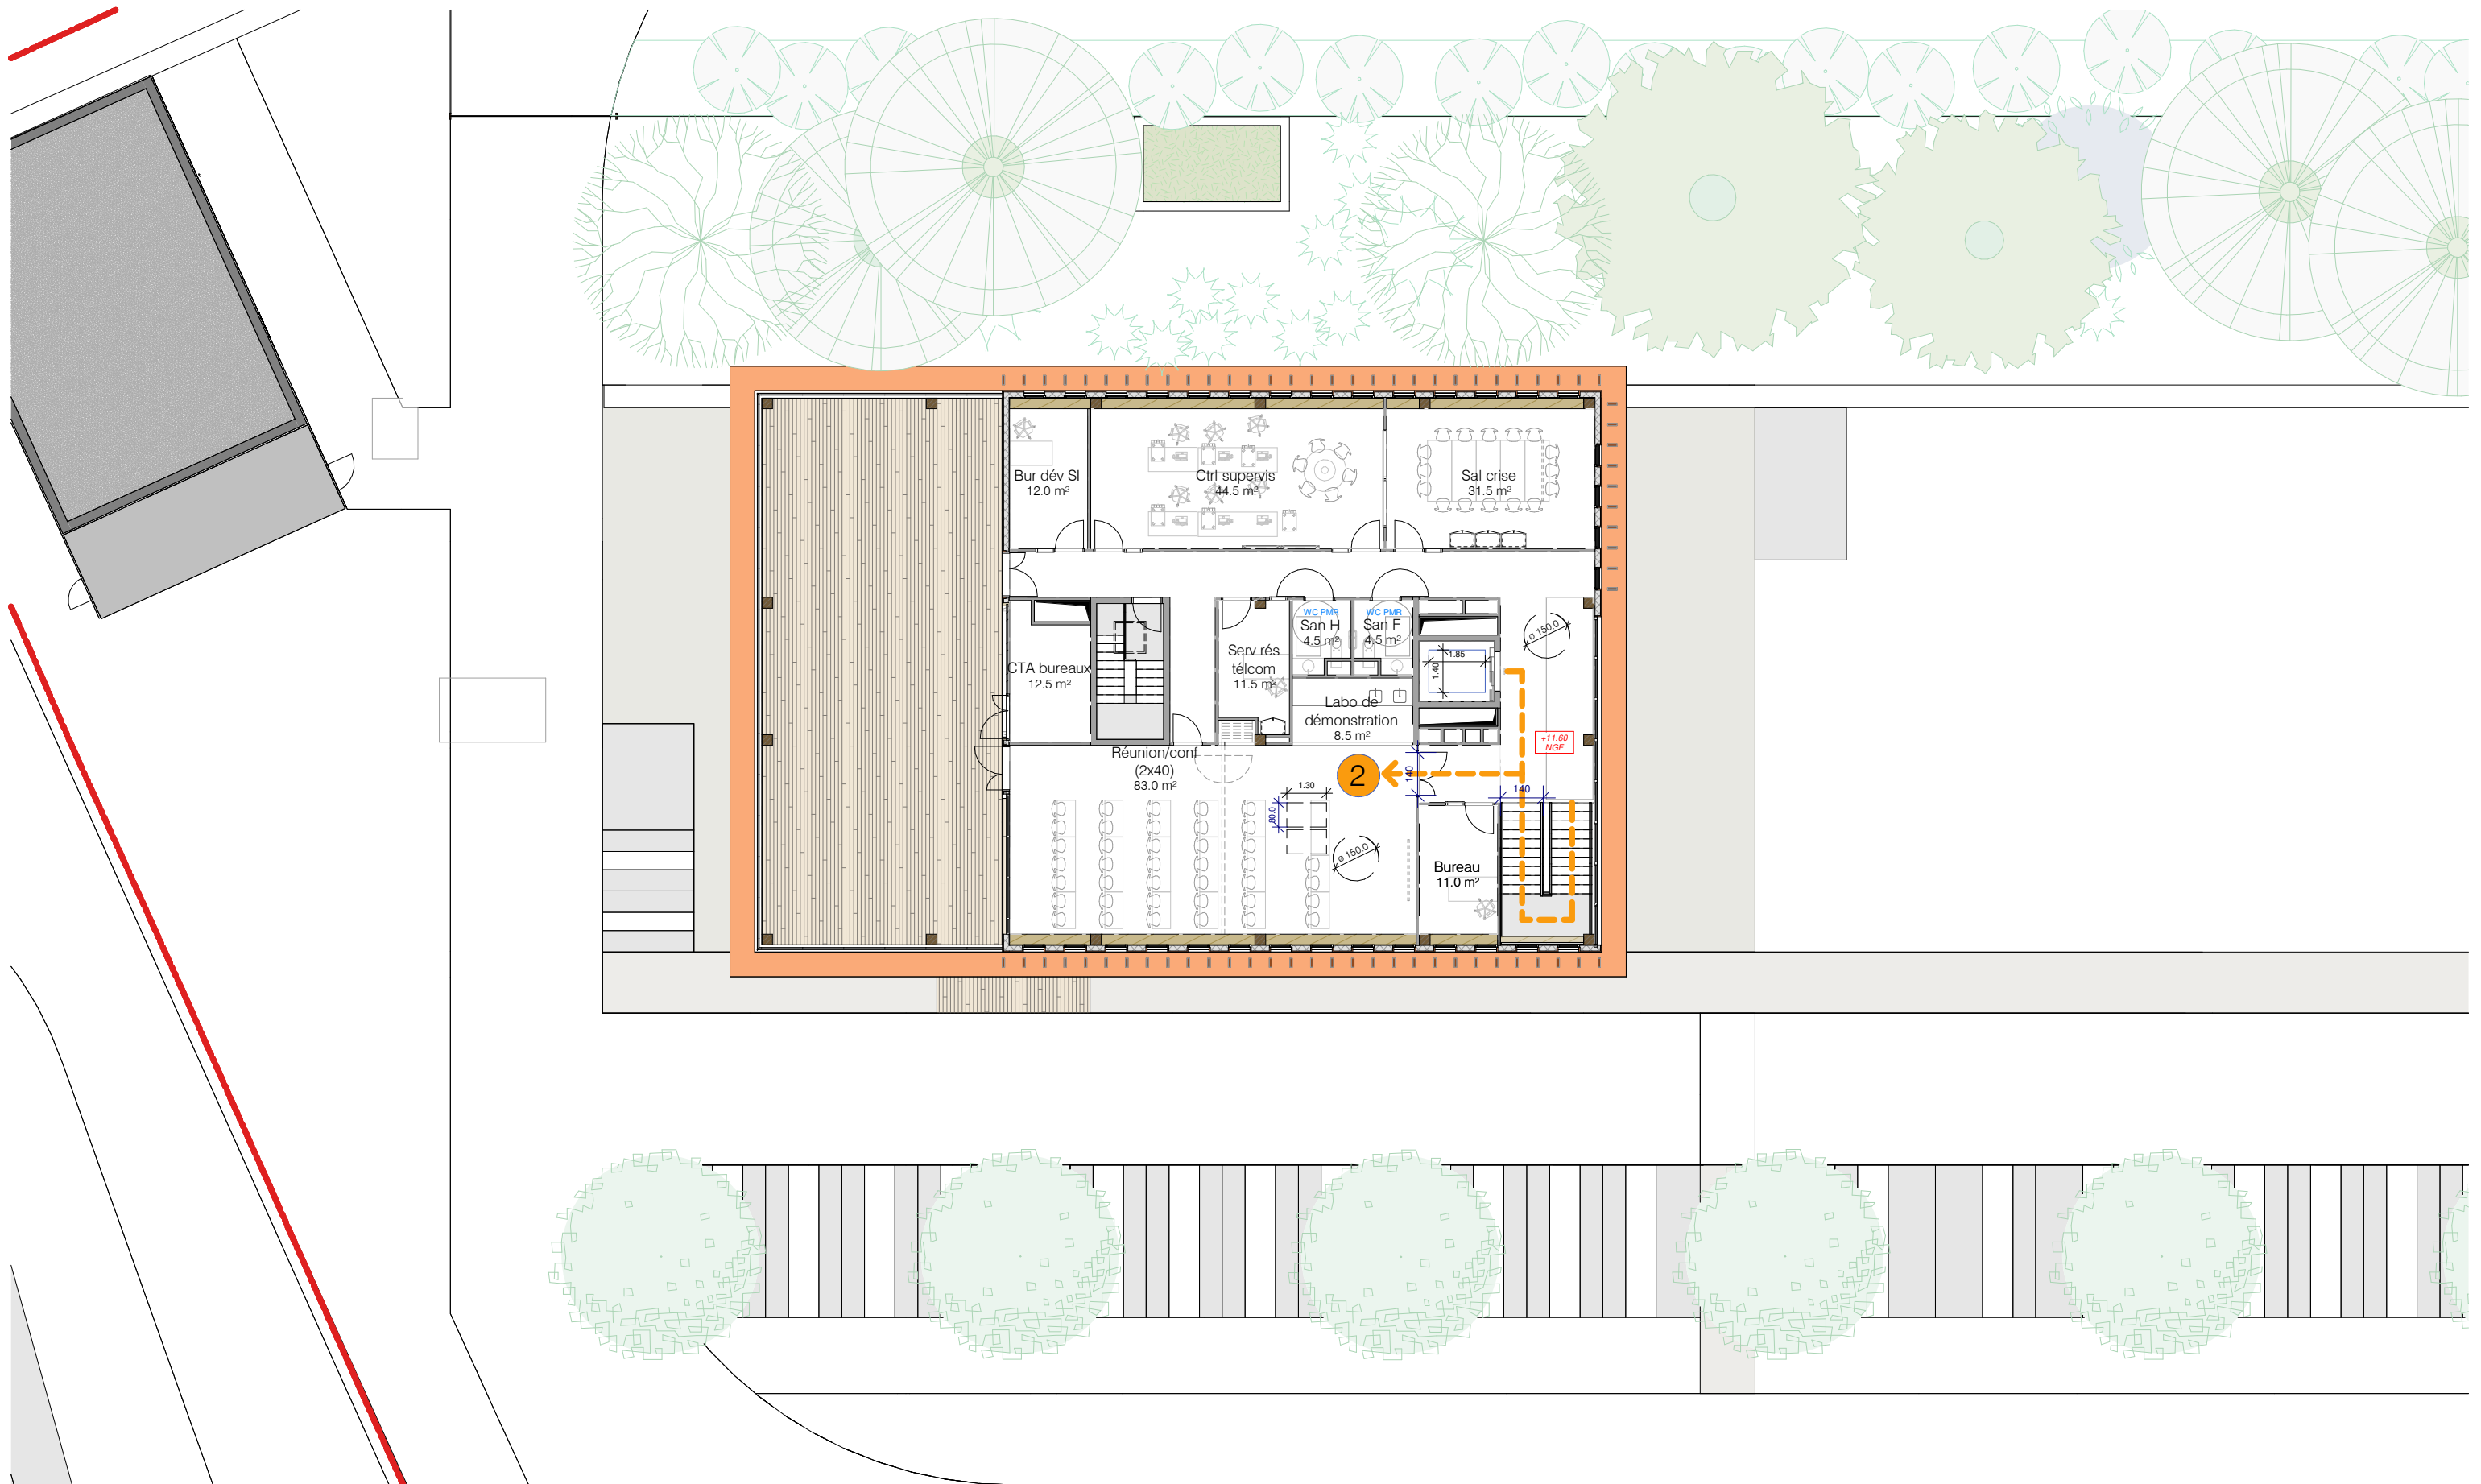BASE A3

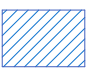

Légende circuit de visite n°2


-  CHEMINEMENT EXTERIEUR ACCESSIBLE PMR
-  PARCOURS DE VISITE
-  SALLE PEDAGOGIQUE, PRESENTATION INTERACTIVE

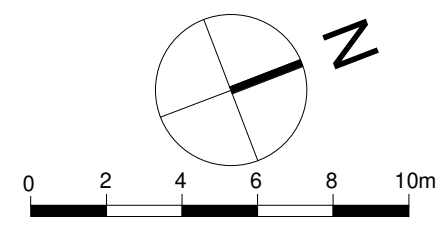

Plan R+2 (+11.60 NGF)

NOUVEAU COMPLEXE HALIOTIS 333 Promenade des Anglais, 06000 Nice		Maître d'ouvrage : 		Architecte : 	
		333 Promenade des Anglais 06000 Nice		94 Avenue Ledru-Rollin 75011 Paris Tel: 01 53 17 96 00	
1	23/10/23	GR6	Modification suite retour DDTM PMR		
Ind	Date	Dessiné	Véifié	Validé	Objet de la révision
PERMIS DE CONSTRUIRE Circuit de visite 2					
N° Affaire :	Emetteur :	Phase :	N°Plan :	Echelle:	
GRO	GR6	PC	PC39.04.2b	1 : 200	
				Page: 5/15	A3


BASE

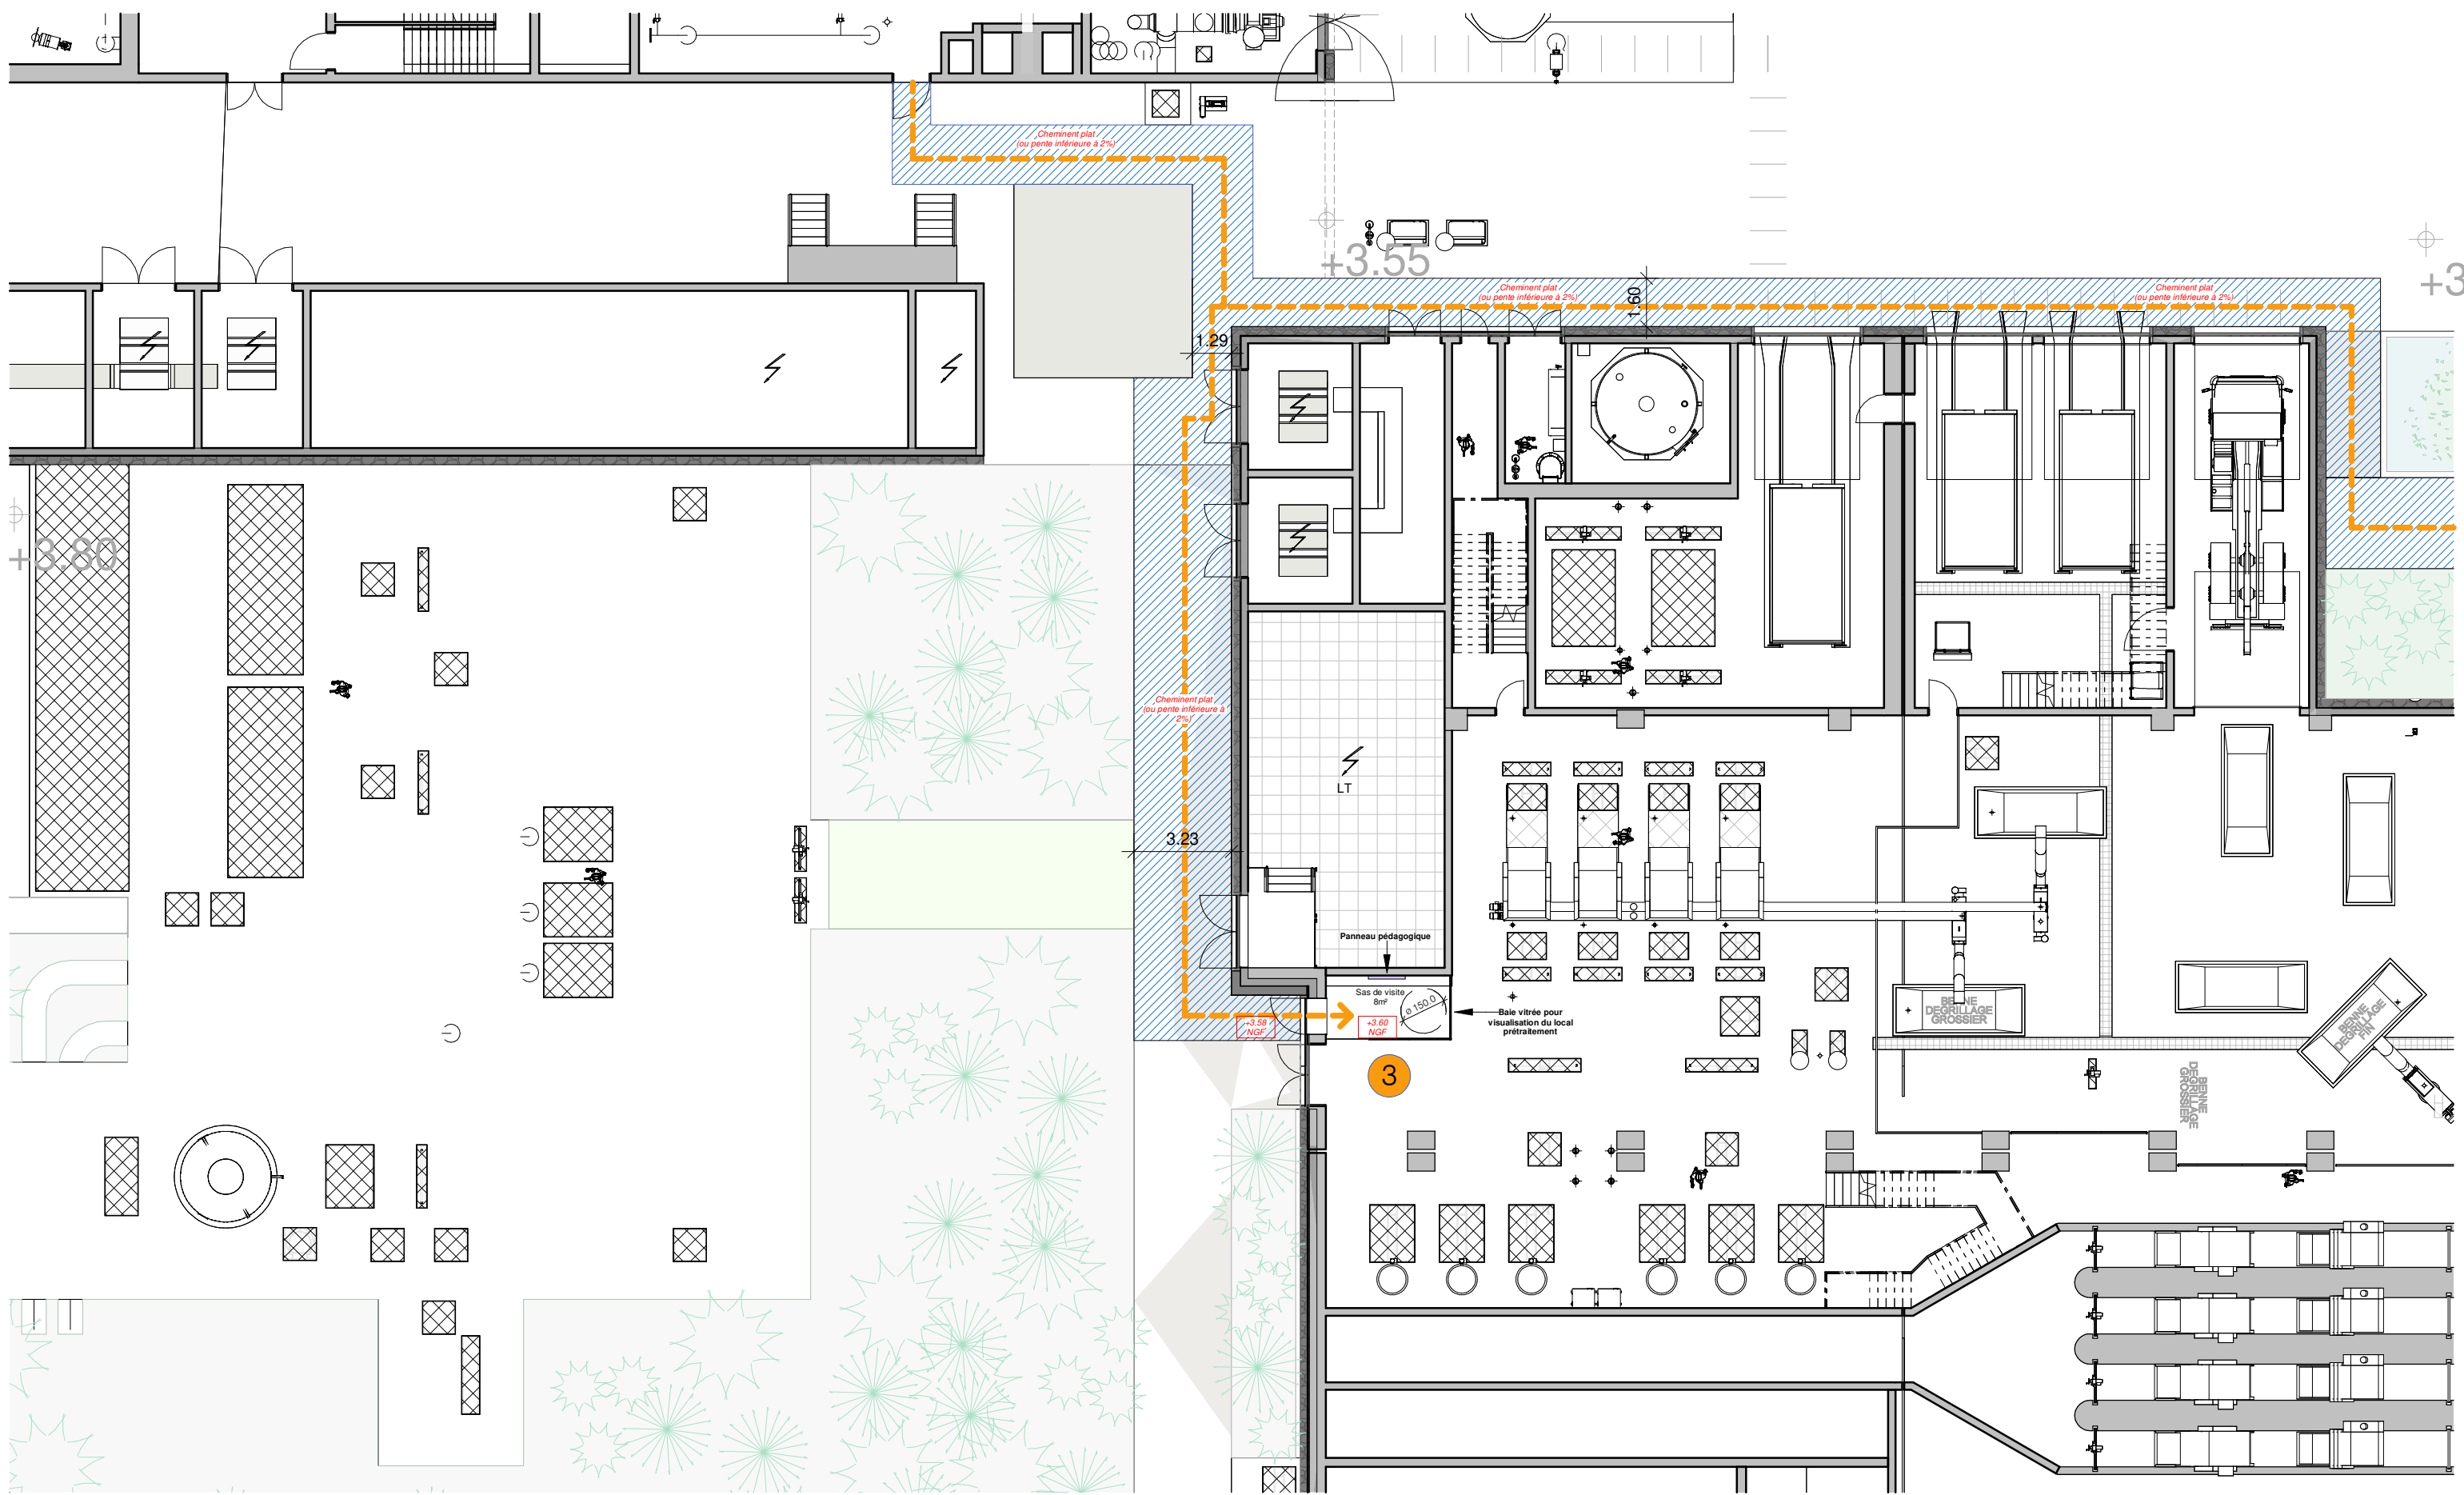

Plan RDC (+3.60 NGF)


Légende circuit de visite n°3

- CHEMINEMENT EXTERIEUR ACCESSIBLE PMR
- PARCOURS DE VISITE
- PRETRAITEMENT

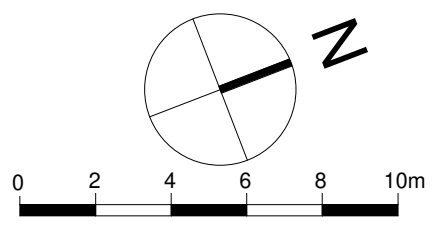


NOUVEAU COMPLEXE HALIOTIS 333 Promenade des Anglais, 06000 Nice		Maître d'ouvrage : 	Architecte : 	1 23/10/23 Ind Date Dessiné Vérifié Validé	GR6 Modification suite retour DDTM PMR Objet de la révision
PERMIS DE CONSTRUIRE Circuit de visite 3				BASE	
N° Affaire : GRO		Emetteur : GR6		Phase : PC	
N° Plan : PC39.04.3		Echelle : 1:200		Page: 6/15	



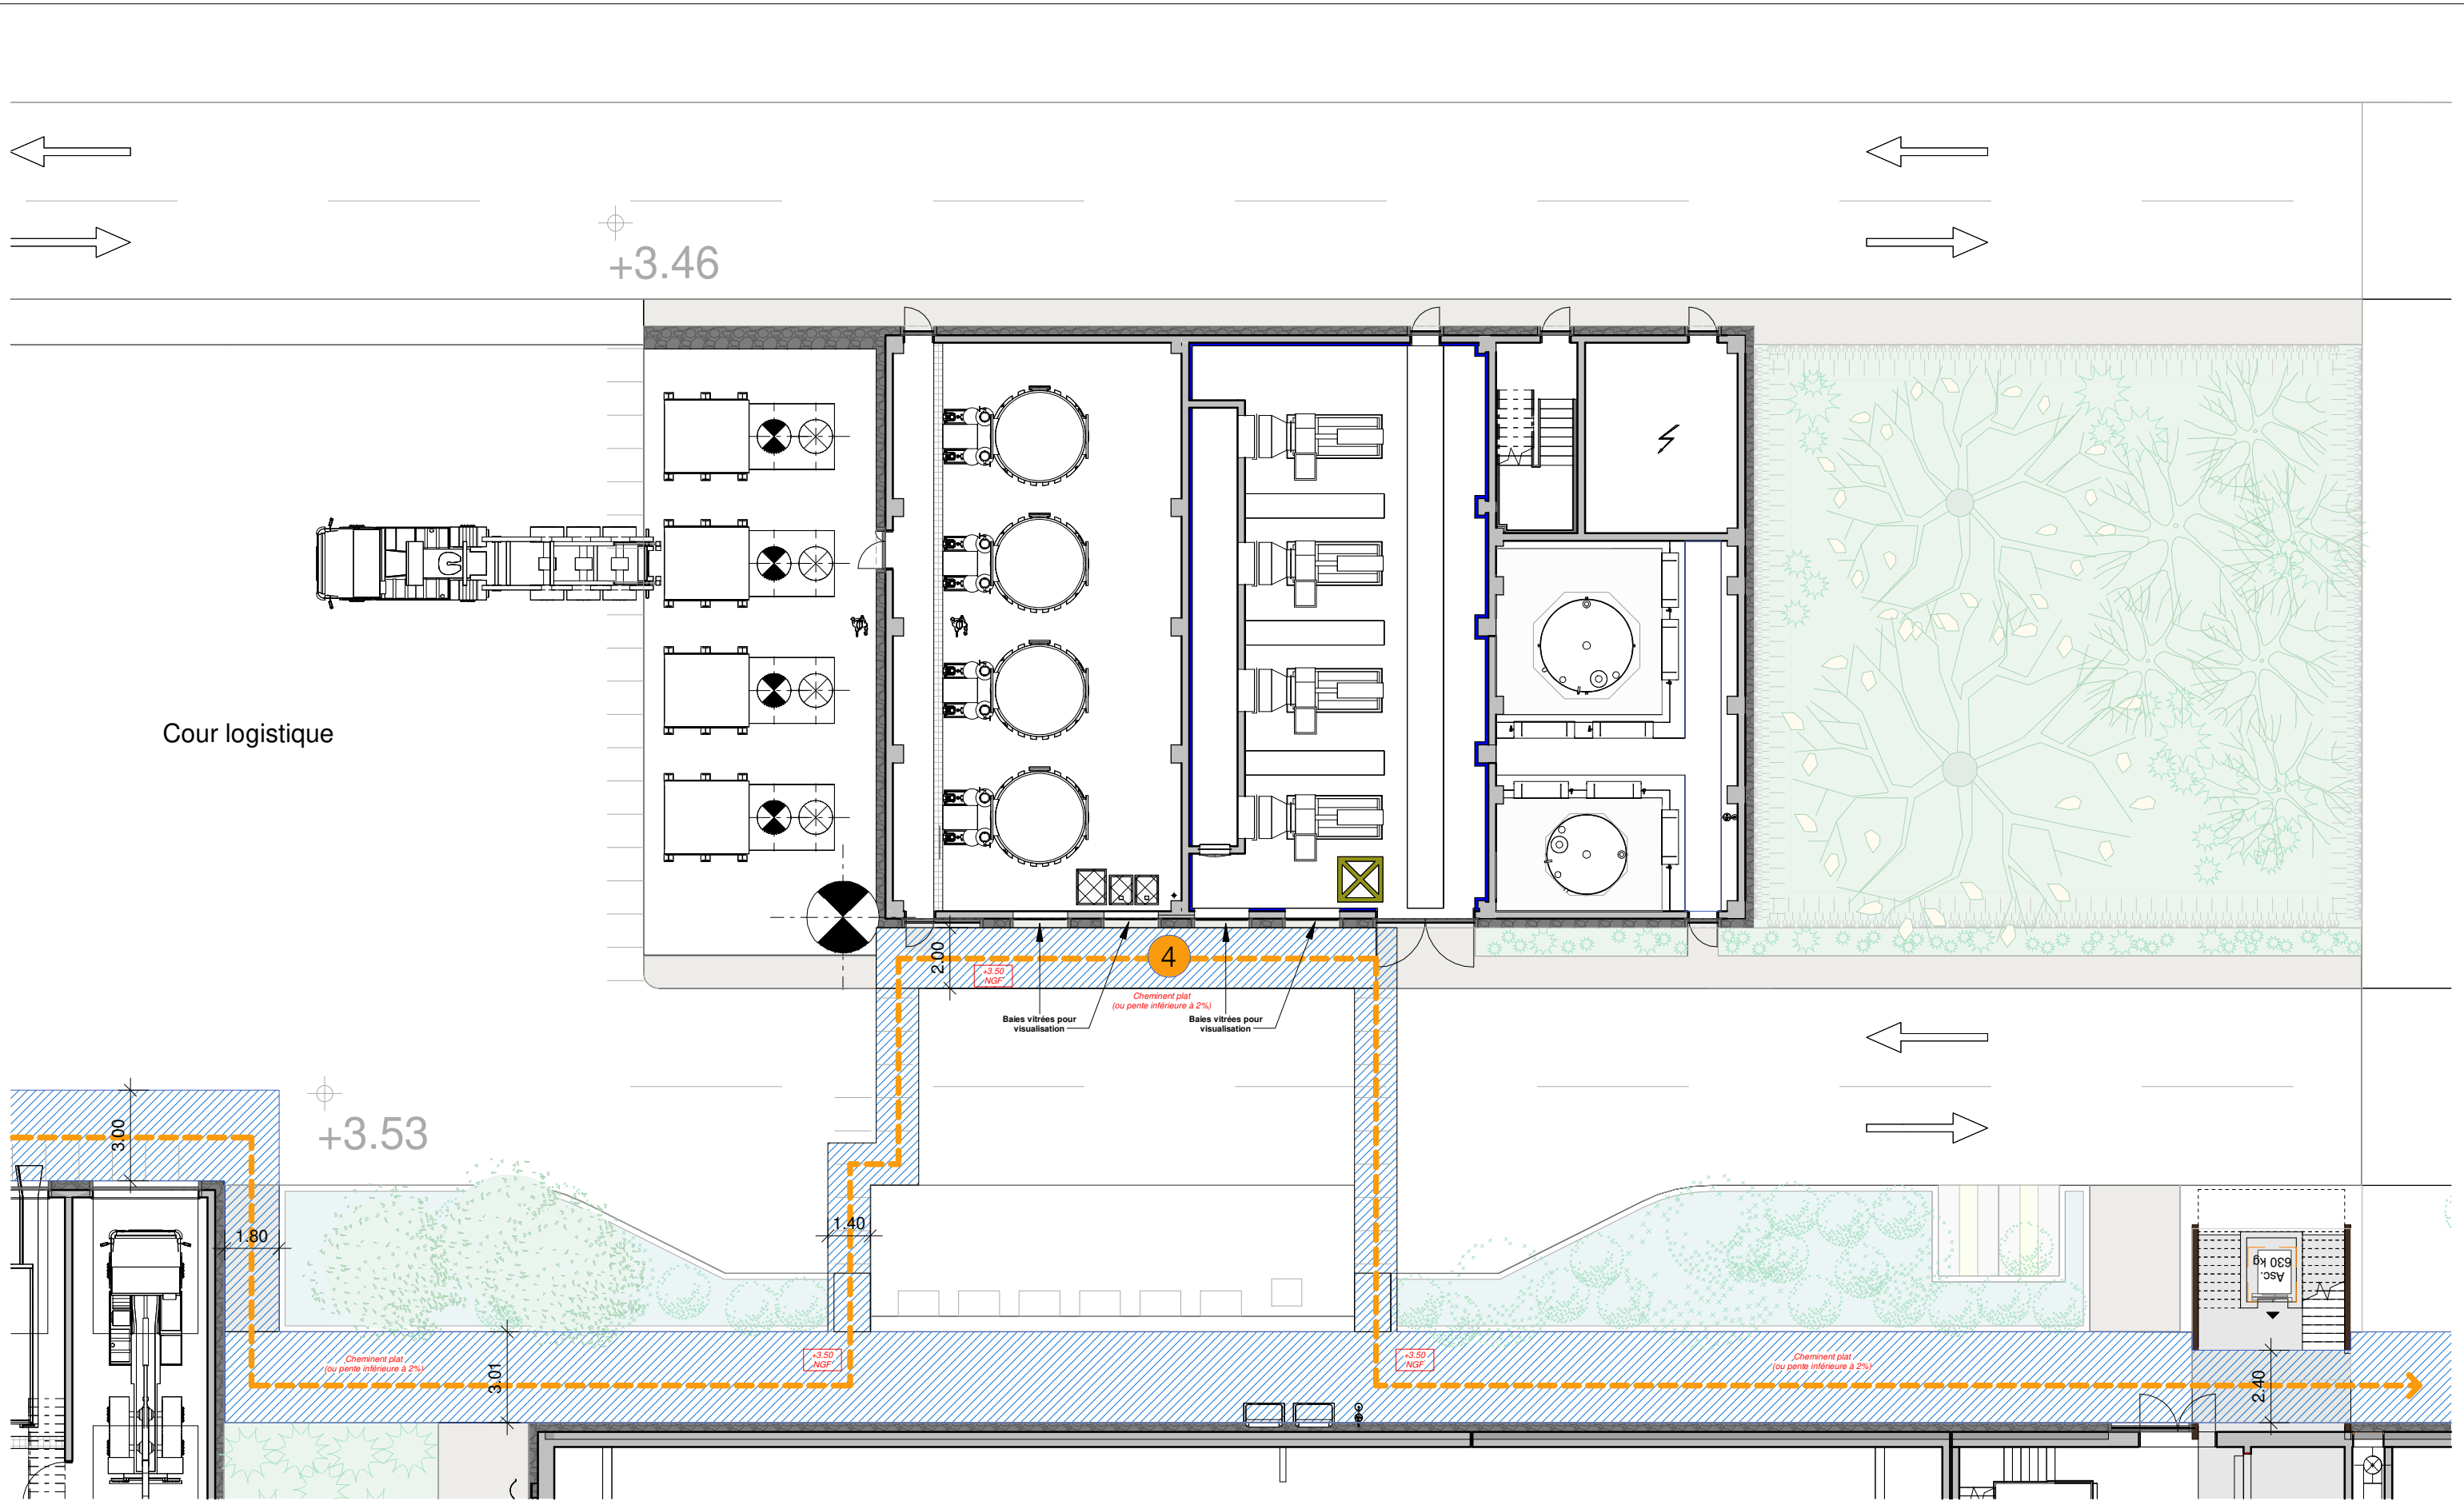

Légende circuit de visite n°4

- CHEMINEMENT EXTERIEUR ACCESSIBLE PMR
- PARCOURS DE VISITE
- DESODORISATION

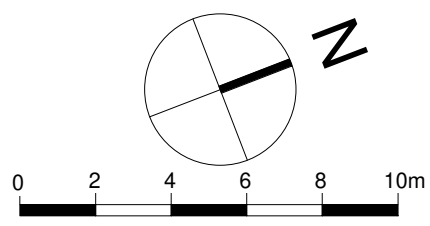

Plan RDC (+3.60 NGF)

NOUVEAU COMPLEXE HALIOTIS 333 Promenade des Anglais, 06000 Nice		Maître d'ouvrage : 	Architecte : 	1 23/10/23 Ind Date Dessiné Vérifié Validé	GR6 Modification suite retour DDTM PMR Objet de la révision
PERMIS DE CONSTRUIRE Circuit de visite 4				N° Plan : PC39.04.4 Echelle : 1:200 Page : 7/15	
		N° Affaire : GRO Emetteur : GR6 Phase : PC		N° Plan : PC39.04.4 Echelle : 1:200 Page : 7/15	

BASE A3