

Maître d'ouvrage: Architecte:

Groupement:



NOUVEAU COMPLEXE HALIOTIS

333 Promenade des Anglais, 06000 Nice



PERMIS DE CONSTRUIRE

Maître d'ouvrage Eau d'Azur	333 Promenade des Anglais 06000 Nice	tél. : 06 18 26 13 11 e-mail : olivier.damour@eaudazur.com
Assistant Maître d'ouvrage Cabinet Merlin	6 Rue Grolée , 69002 Lyon	tél. : 06 48 44 99 87 e-mail : olebreton@cabinet-merlin.fr
Mandataire traitement de l'eau Degremont France / Suez	270 Rue Pierre Duhem, Bt A Le Crossroad, 13799 Aix-en-Provence	tél. : 06 70 70 97 71 e-mail : yves.karinthi@suez.com
Architecte / Paysagiste Groupe-6 / Pena Paysages	94 Avenue Ledru Rollin 75011 Paris	tél. : 01 53 17 96 00 e-mail : paris@groupe-6.com
BET MOEi EXE Artelia	Le Condorcet, 18 Rue Elie Pelas 13322 Marseille	tél. : 06 64 46 83 54 e-mail : stephane.garric@arteliagroup.com
BET MOEi EXE BG Ingénieurs Conseils SAS	13 Rue des Emeraudes 69006 Lyon	tél. : 06 46 40 06 98 e-mail : fabrice.bouvard@bg-21.com
BET Electricité et contrôle commande Fayat Energie Services	2 Avenue du Général de Gaulle 91175 Viry-Châtillon Cedex 16	tél. : X e-mail : x.morel@energie.fayat.com
BET Exploitant Suez Services France	Tour CB21-16 Place de l'Iris 92040 Paris La Défense Cedex	tél. : 07 86 13 37 84 e-mail : sebastien.papin@suez.com
BET Génie Civil Razel-Bec SAS	CS 6640 06517 Carros Cedex	tél. : 06 20 39 16 89 e-mail : p.labiche@razel-bec.fayat.com
BET Génie Civil Triverio Construction	P.A.L Saint-Isidore 06202 Nice Cedex 3	tél. : X e-mail : X
Bureau de contrôle Socotec	1681 Route des Dolines 06560 Valbonne	tél. : X e-mail : X
CSPS Bureau Veritas Construction	2000 Routes des Lucioles 06560 Valbonne	tél. : X e-mail : X

Plans bâtiment administratif - Sécurité incendie


ECHELLE: DATE : 30/06/23

FORMAT : 297x420 Page: 1 / 2


GRO	PC	GR6	ARC	TZ	42_	PLA	PC40-c0	0
AFFAIRE	PHASE	EMETTEUR	LOT	NIVEAU	ZONE	TYPE	NUMERO	INDICE

Légende Sécurité Incendie


- ESCALIER PRINCIPAL 2UP
- ESCALIER ACCESSOIRE ENCLOISONNE 1UP
- LOCAUX A RISQUES PARTICULIERS
- POTEAU INCENDIE
- IS ISSUE DE SECOURS
- ACCES POMPIER

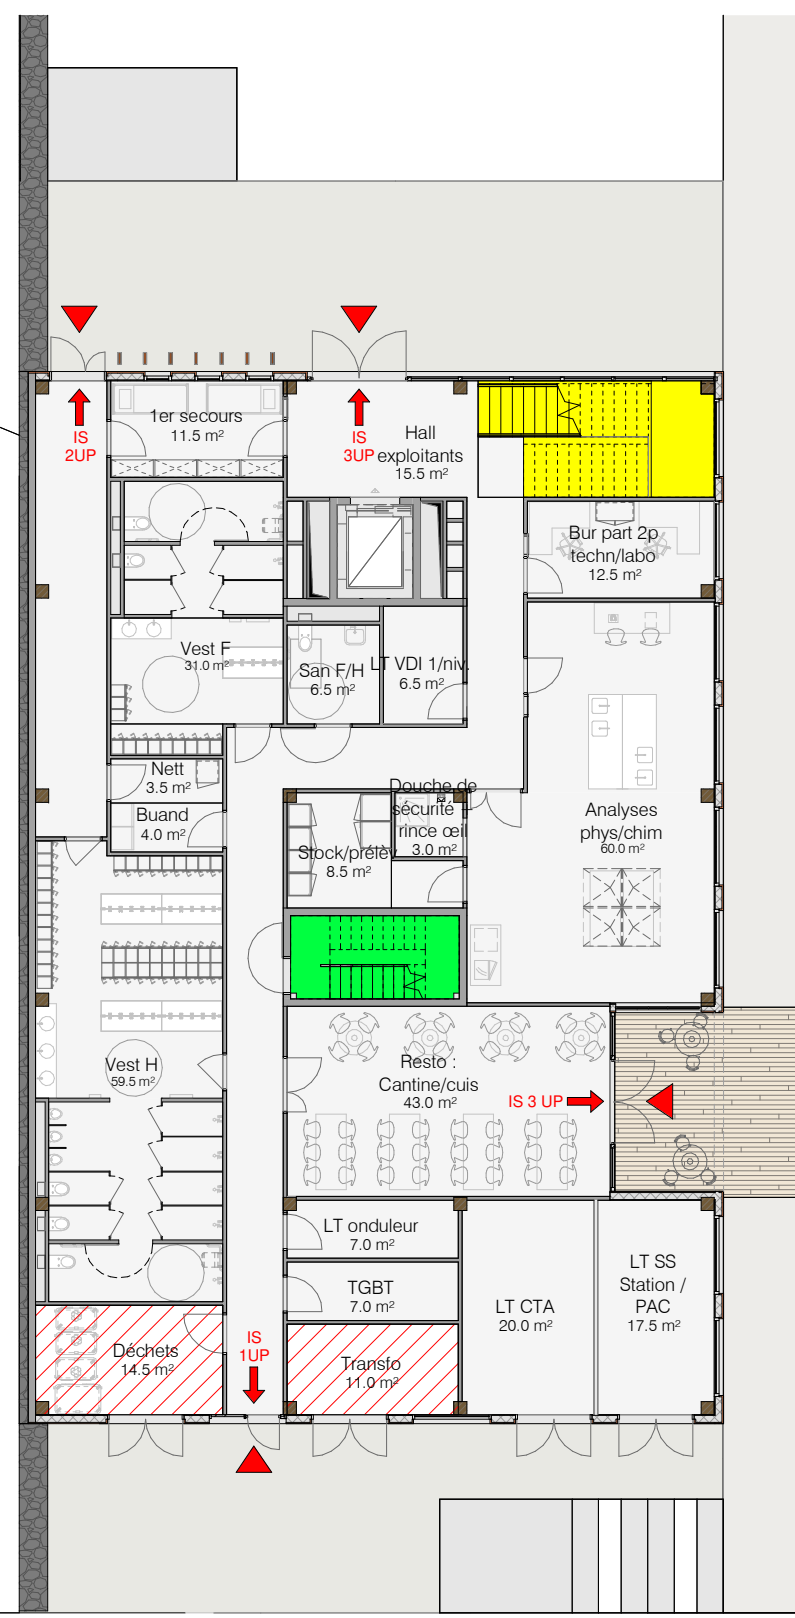

Plan du Niveau 0

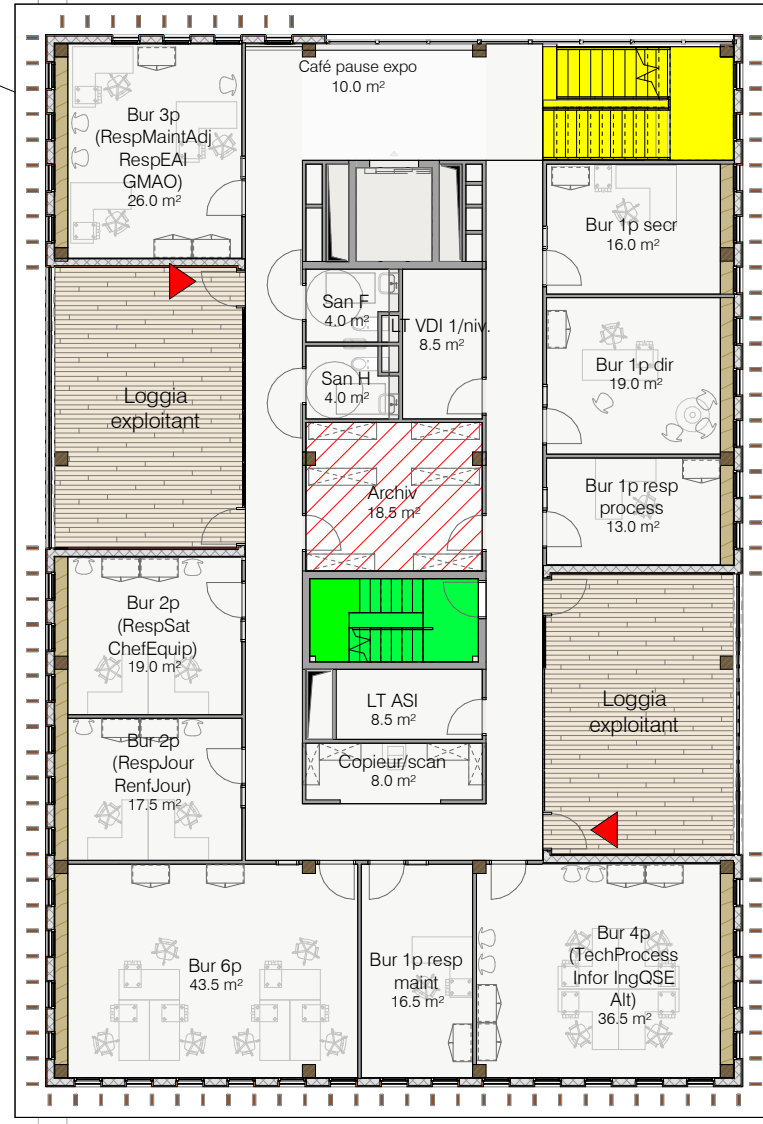

Plan du Niveau 1

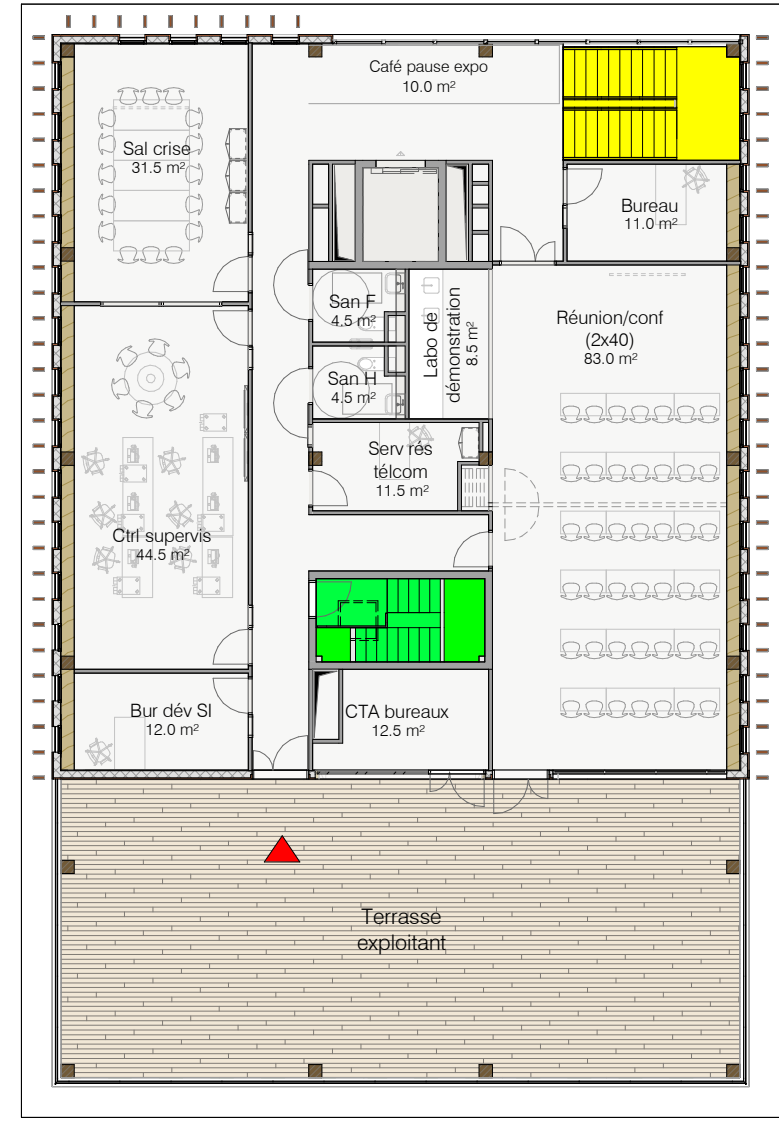

Plan du Niveau 2

NOUVEAU COMPLEXE HALIOTIS 333 Promenade des Anglais, 06000 Nice		Maître d'ouvrage : 	Architecte : 	0 30/06/23 Ind Date Dessiné Vérifié Validé	GR6 Original Objet de la révision
PERMIS DE CONSTRUIRE Plans bâtiment administratif - Sécurité incendie					
N° Affaire :	Emetteur :	Phase :	N°Plan :	Echelle :	
GRO	GR6	PC	PC40-c1	1:200	
				Page: 2/2	A3

