


*Pour le projet,*  
 Le Secrétaire Général  
 Philippe LOOS

**VU pour être annexé à mon  
 arrêté en date de ce jour.  
 NICE, le 27 JUIN 2024**

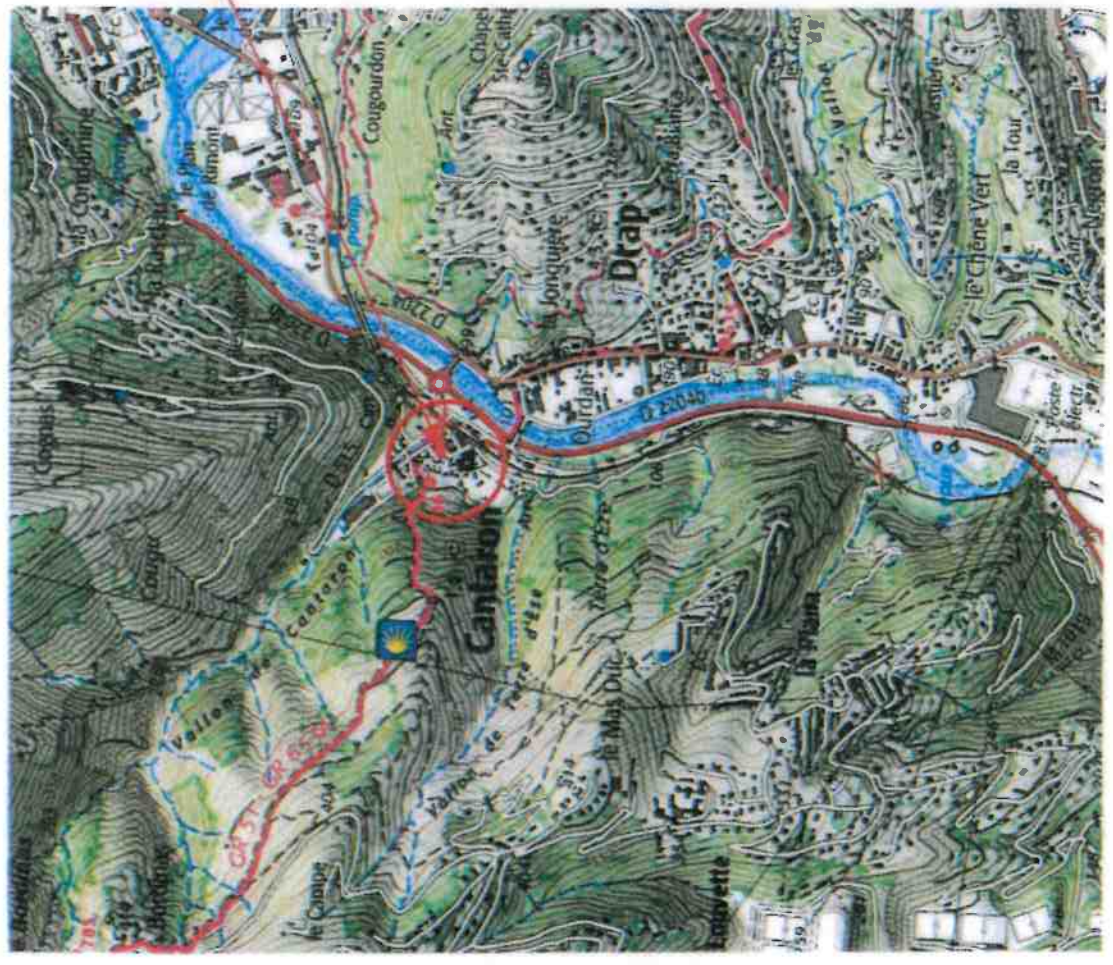


DIRECTION GÉNÉRALE DES FINANCES PUBLIQUES  
 EXTRAIT DU PLAN CADASTRAL

Le plan visualisé sur cet extrait est géré par le centre des impôts foncier suivant :  
 NICE 2  
 Centre des Finances Publiques 22 rue Joseph Cédal 06172  
 06172 NICE CEDEX 2  
 tél. 04 92 09 47 43 -fax  
 cdi.nice-2@dgfip.finances.gouv.fr

Ces extraits de plan vous est délivrés par :  
 cadastre.gouv.fr

Section : A  
 Feuille : 000 A 01  
 Echelle d'origine : 1/500  
 Echelle d'édition : 1/500  
 Date d'édition : 12/03/2019  
 (niveau horaire de Paris)  
 Coordonnées en projection : UTM 19QCC44  
 ©2017 Ministère de l'Intérieur et des Comptes publics

**Emplacement du projet**

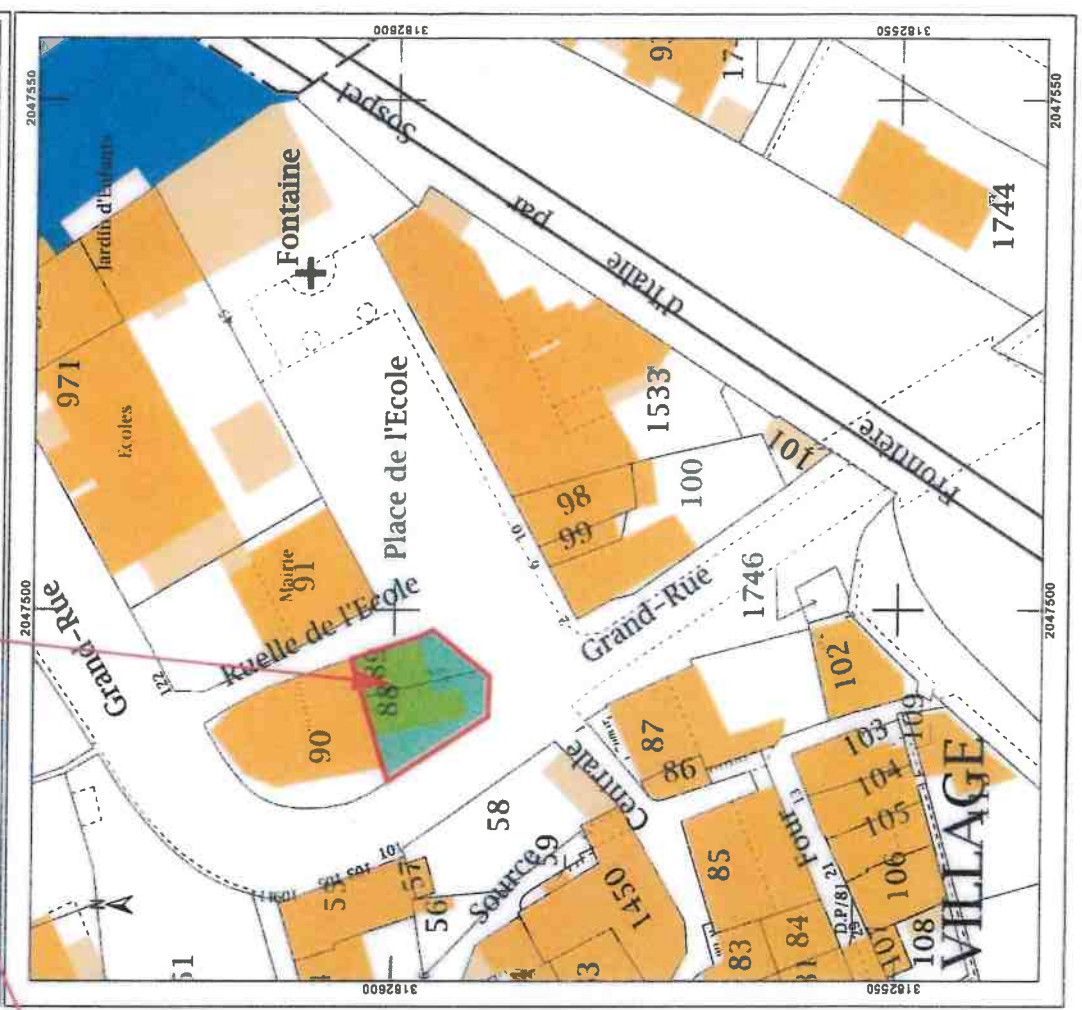



**MAIRIE DE CANTARON**  
45, Place de l'Ecole - 06340 CANTARON

VU pour être annexé à mon  
arrêté en date de ce jour,  
NICE, le **27 JUN 2024**


Pour le préfet,  
Secrétaire Général  
SG 4522

*Philippe Loog*

**Philippe LOOG**

Extension à créer

Bâtiment existant  
à restaurer  
Création d'un espace  
multiservices municipal

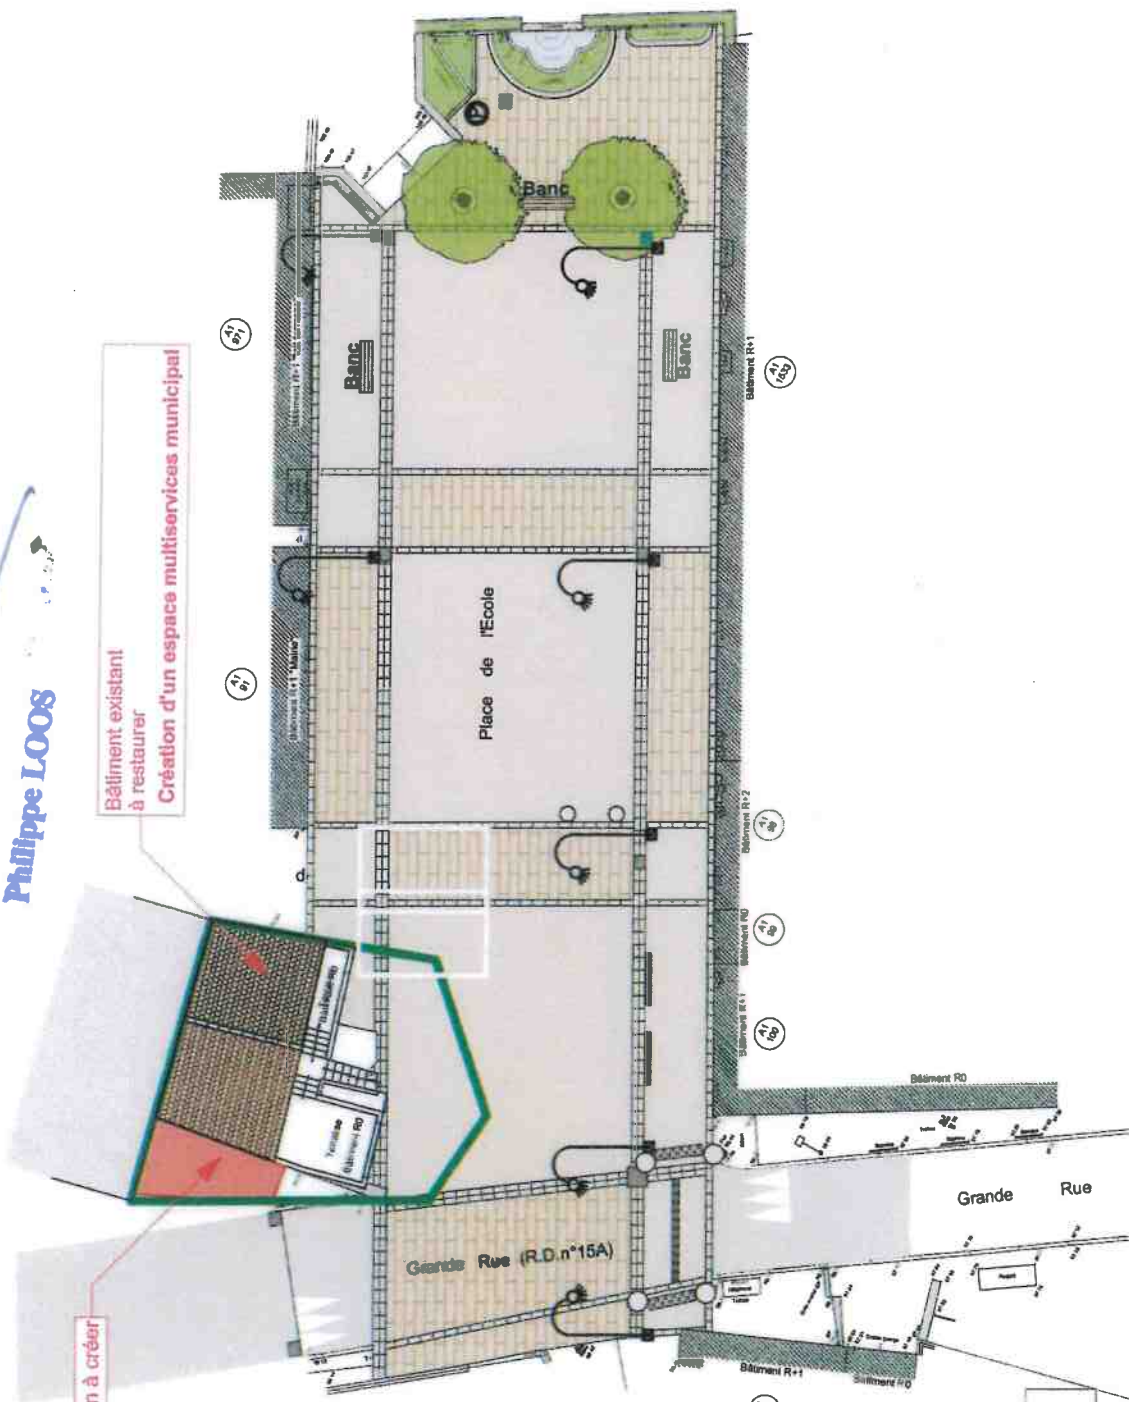

**ATELIER ARCHITECTURE**  
Erik KEGEL - ARCHITECTE DPLG  
1126, Chemin du Banalens - 06300 CANTERLE  
Tél: 04 93 78 02 55 - Fax: 04 93 79 22 72 - Mail: atelier@atela.fr

**ESQUISSE**  
**PLAN Masse**  
Ech. 1/200

VU pour être annexé à mon  
arrêté en date de ce jour.  
NICE, le 27 JUN 2024



**MAIRIE DE CANTARON**  
45, Place de l'Ecole - 06340 CANTARON


Pour le préfet,  
Le Secrétaire Général  
SG 4522

*Philippe Loos*


**Philippe LOOS**

	- Surface à restaurer	31,00 m <sup>2</sup>
	- Surface créée	3,00 m <sup>2</sup>
	- Surfaces Ext. à restaurer	20,00 m <sup>2</sup>

**Niveau Etage**

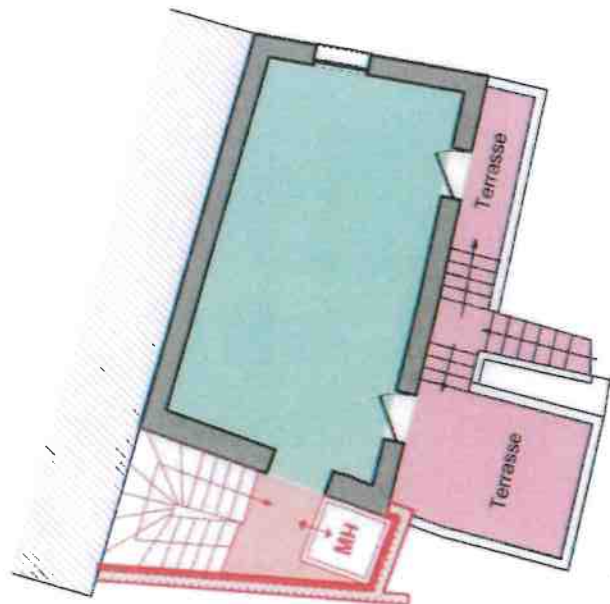

**Niveau RDC**

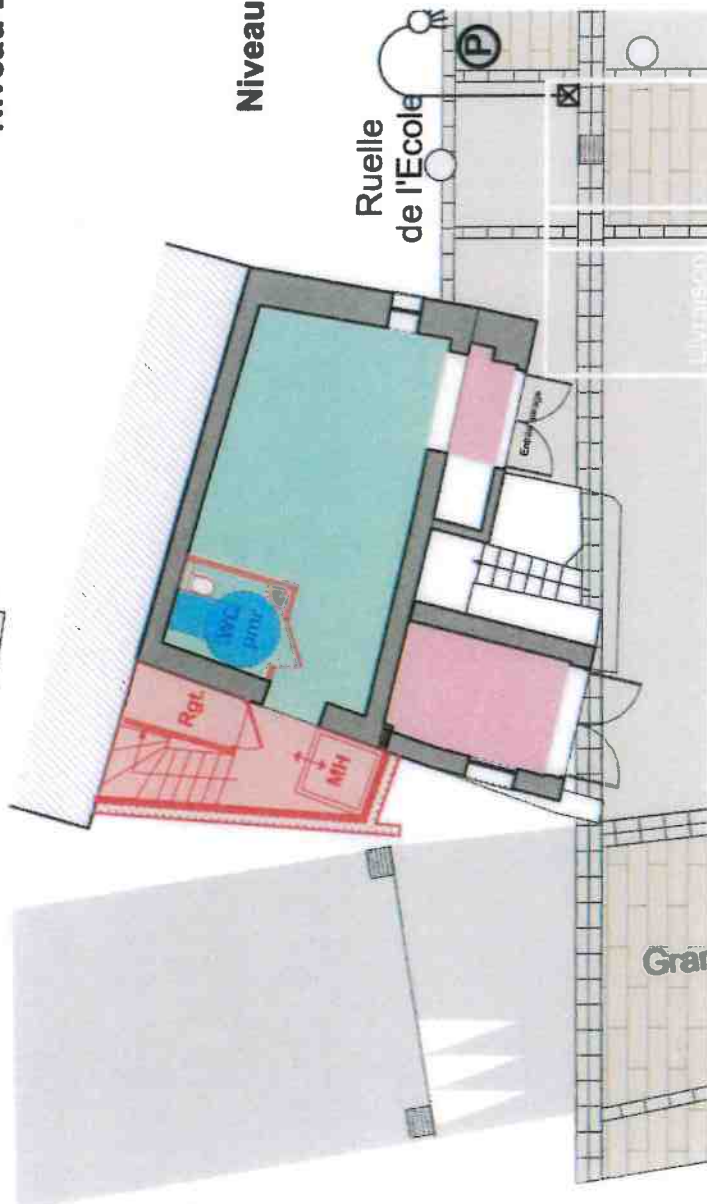

	- Surface à restaurer	30,00 m <sup>2</sup>
	- Surface créée	10,70 m <sup>2</sup>
	- Surfaces récupérées	9,70 m <sup>2</sup>

VU pour être annexé à mon  
arrêté en date de ce jour.  
NICE, le 27 JUIN 2024

Pour le préfet,  
Le Secrétaire Général  
SG-4522



Philippe LOOS



**MAIRIE DE CANTARON**  
45, Place de l'Ecole - 06340 CANTARON  
**Aménagement d'une maison de  
village**  
**en locaux communaux**  
Place de l'Ecole - 06340  
CANTARON

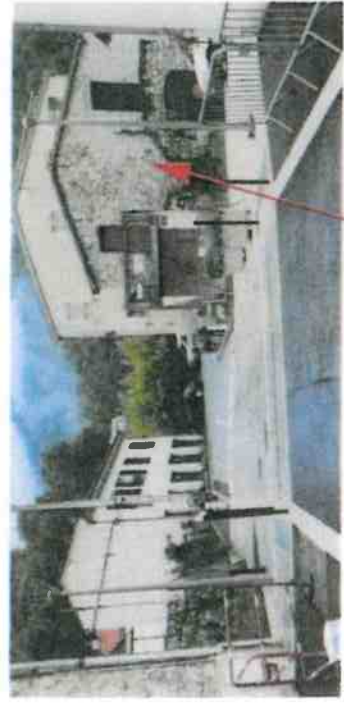


Photo : ETAT DES LIEUX

Emplacement du projet

PROJET :

Bâtiment situé à l'angle de la place .  
à coté de la mairie et de l'école

Ce bâtiment doit contribuer à l'animation de cette place  
compte tenu de sa position stratégique



PROJET



PROJET

**ATELIER ARCHITECTURE**  
Erik KEGEL - ARCHITECTE DPLG.  
1128, Chemin du Baudouin - 06300 CONTRES.  
Tél: 04 93 79 02 52 - Fax: 04 93 79 27 75 - Mail: atelier@atelier.kegel.fr

**ESQUISSE**  
Croquis d'ambiance & montage